



ALZADOS

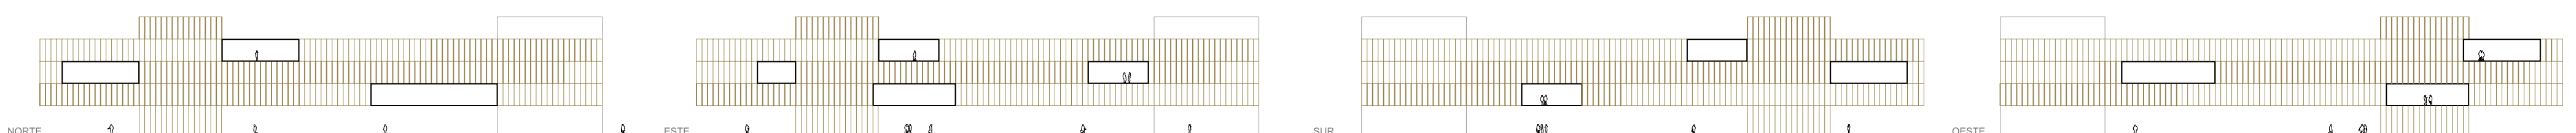

PLANTA SOTANO
ESCALA 1:400

- 01 ARCHIVO Y PREZAS DE CONVOCION
- 02 ACCESO FURZON
- 03 INSTITUTO DE MEDICINA LEGAL

 

PLANTA BAJA
ESCALA 1:400

- 04 SALA DE VISTAS MENORES
- 05 DEPOSITO CAJAS SEGURIDAD
- 06 DESCANSO
- 07 JUZGADO DE MENORES
- 08 RECONOCIMIENTOS
- 09 ZONA DE PUNTA
- 10 CELDAS
- 11 ESPACIO RESERVA
- 12 DESMARCADO FURZON
- 13 DEPOSITO CAJAS SEGURIDAD
- 14 DESCANSO
- 15 JUZGADO DE GUARDIA
- 16 POLICIA LOCAL
- 17 OFICINA ATENCION VICTIMA
- 18 FIBROS JUDICIALES
- 19 SERVICIOS JURIDICOS
- 20 ABOGACIA DEL ESTADO
- 21 SINDICATOS
- 22 POLICIA LOCAL
- 23 OFICINA BANCARIA
- 24 CONTROL
- 25 REGISTRO CIVIL
- 26 SALON PROTOCOLARIO
- 27 SALA DE BODAS
- 28 ALMACEN
- 29 PASO A FRESCA
- 30 INSTALACIONES
- 31 VESTIARIOS

