

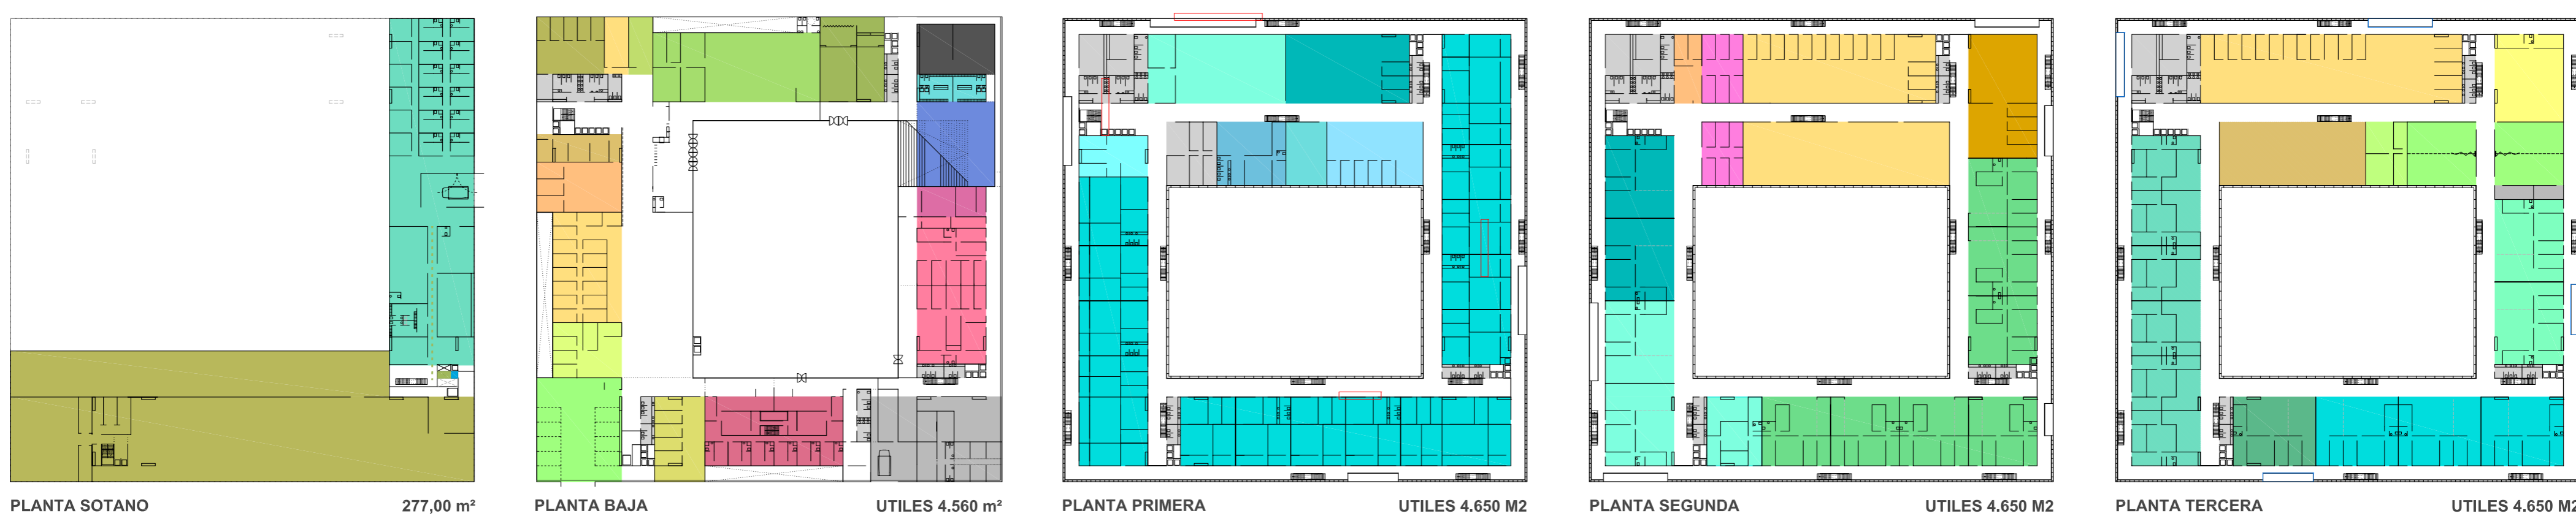


VERSATILIDAD DE LOS JUZGADOS

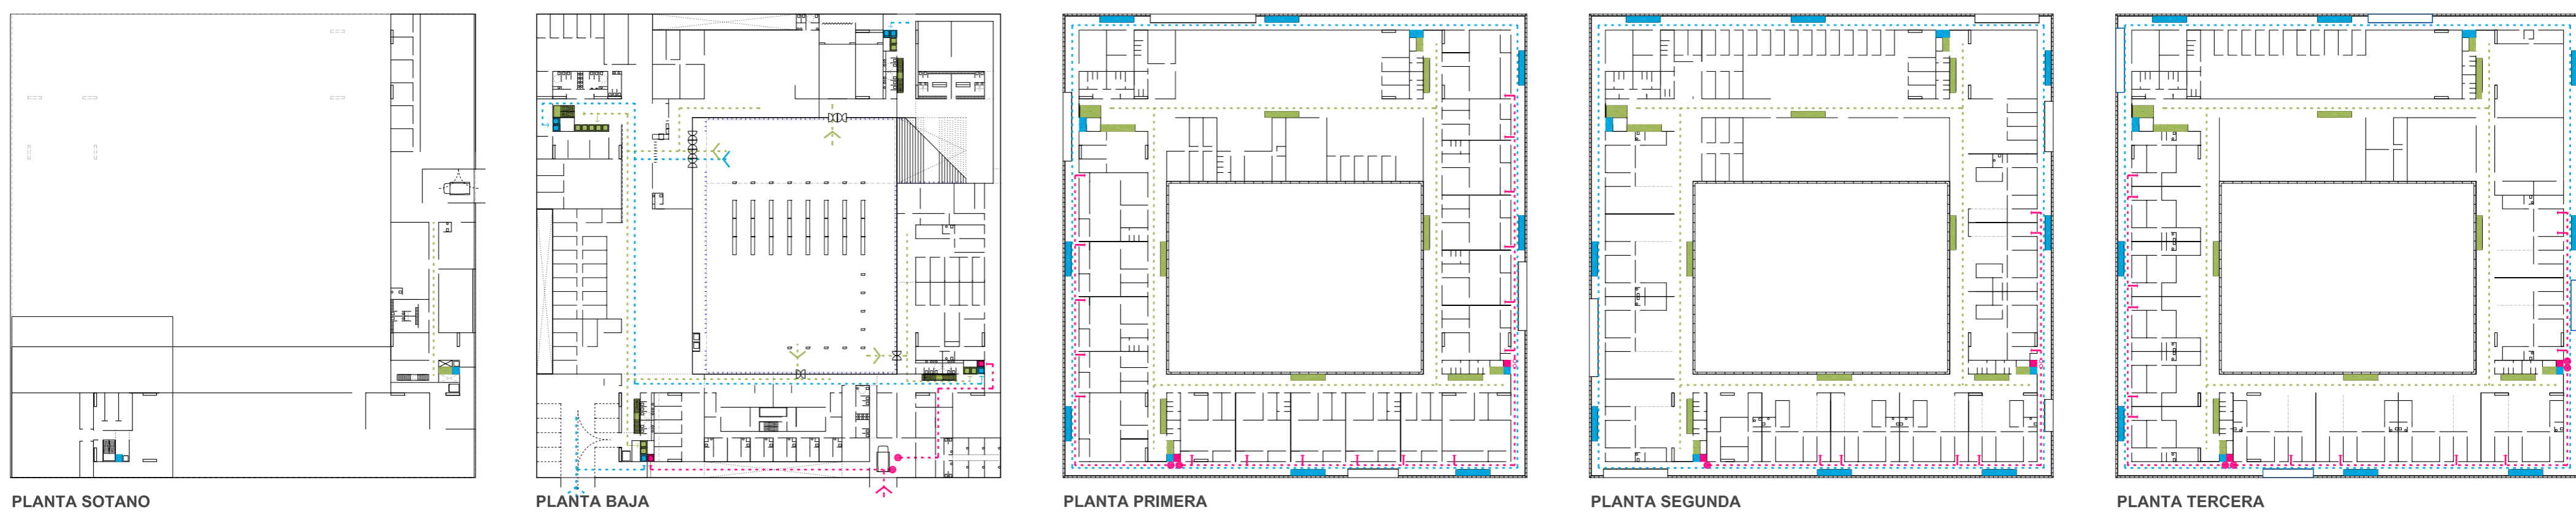

2936 M ² ARCHIVO Y PIEZAS DE CONVENCION	89 M ² SALAS DE VISTAS DE MENORES	100 M ² ABOGACIA DEL ESTADO	1420 M ² JUZGADOS PRIMERA INSTRUCCION	288 M ² ASEOS Y DESCANSOS
1520 M ² MEDICINA LEGAL FORENSE	433 M ² JUZGADOS DE MENORES	165 M ² SINDICATOS	650 M ² JUZGADO SOCIAL	375 M ² SALA USOS MÚLTIPLES
475 M ² DETENIDOS	59 M ² JUZGADO DE GUARDIA	111 M ² POLICIA LOCAL	490 M ² JUZGADOS CONTENCIOSO ADMINISTRATIVO	114 M ² JUNTA ELECTORAL
407 M ² POLICIA JUDICIAL	59 M ² OFICINA BANCARIA	187 M ² DESCANATO	1130 M ² SCP GENERAL	
183 M ² REGISTRO CIVIL	491 M ² SALA DE BODAS	365 M ² PROCURADORES	365 M ² SCP 1º CIVIL	
378 M ² APARCAMIENTO	237 M ² INSTALACIONES	406 M ² ABOGADOS Y TOGAS	81 M ² SCP 2º SOCIAL	
164 M ² ATENCION A LA VICTIMA	447 M ² VESTUARIOS	121 M ² GRADUADOS SOCIALES	288 M ² ASEOS Y DESCANSOS	
325 M ² PERITOS JUDICIALES	81 M ² ASEOS Y DESCANSOS	425 M ² SERVICIOS ADMINISTRATIVOS CAR	234 M ² EQUIPO PSICO - SOCIAL	
181 M ² SERVICIOS JURIDICOS	288 M ² ASEOS Y DESCANSOS			

PLANTA ESPACIO URBANO ESCALA 1:400

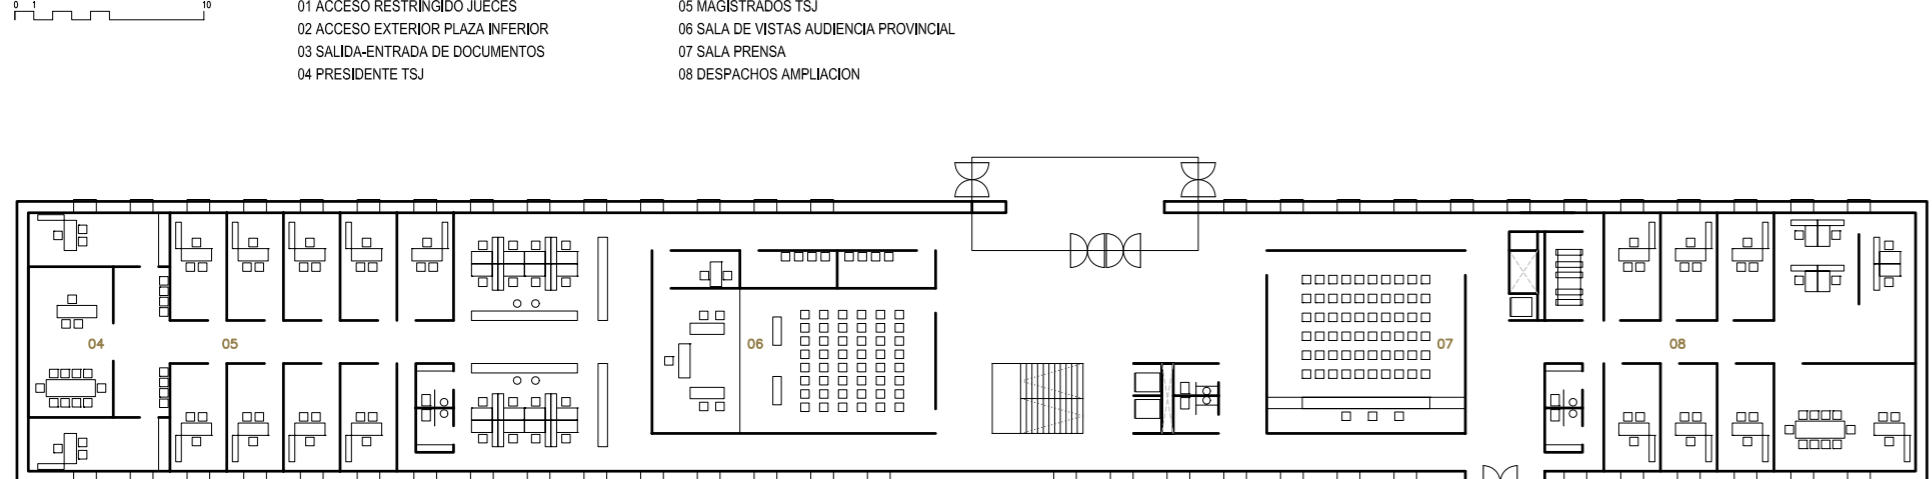

PLANTA PRIMERA ESCALA 1:400

