


NIVEL ALBERO - COTA 0.00 m

Nivel donde se desarrolla los espacios de apoyo al espectáculo taurino, tales como corrales, chiqueros, patios de caballos, patio de cuadrillas, patio de arrastre, quirófano y almacenes.

Al ser un espacio multiusos se ha previsto una zona de grada que se desplaza generando un escenario de 408 m². También se han previsto camerinos para artistas.

En este nivel también existen 8 chocos para poder ver los toros desde el burladero, así como un museo taurino.

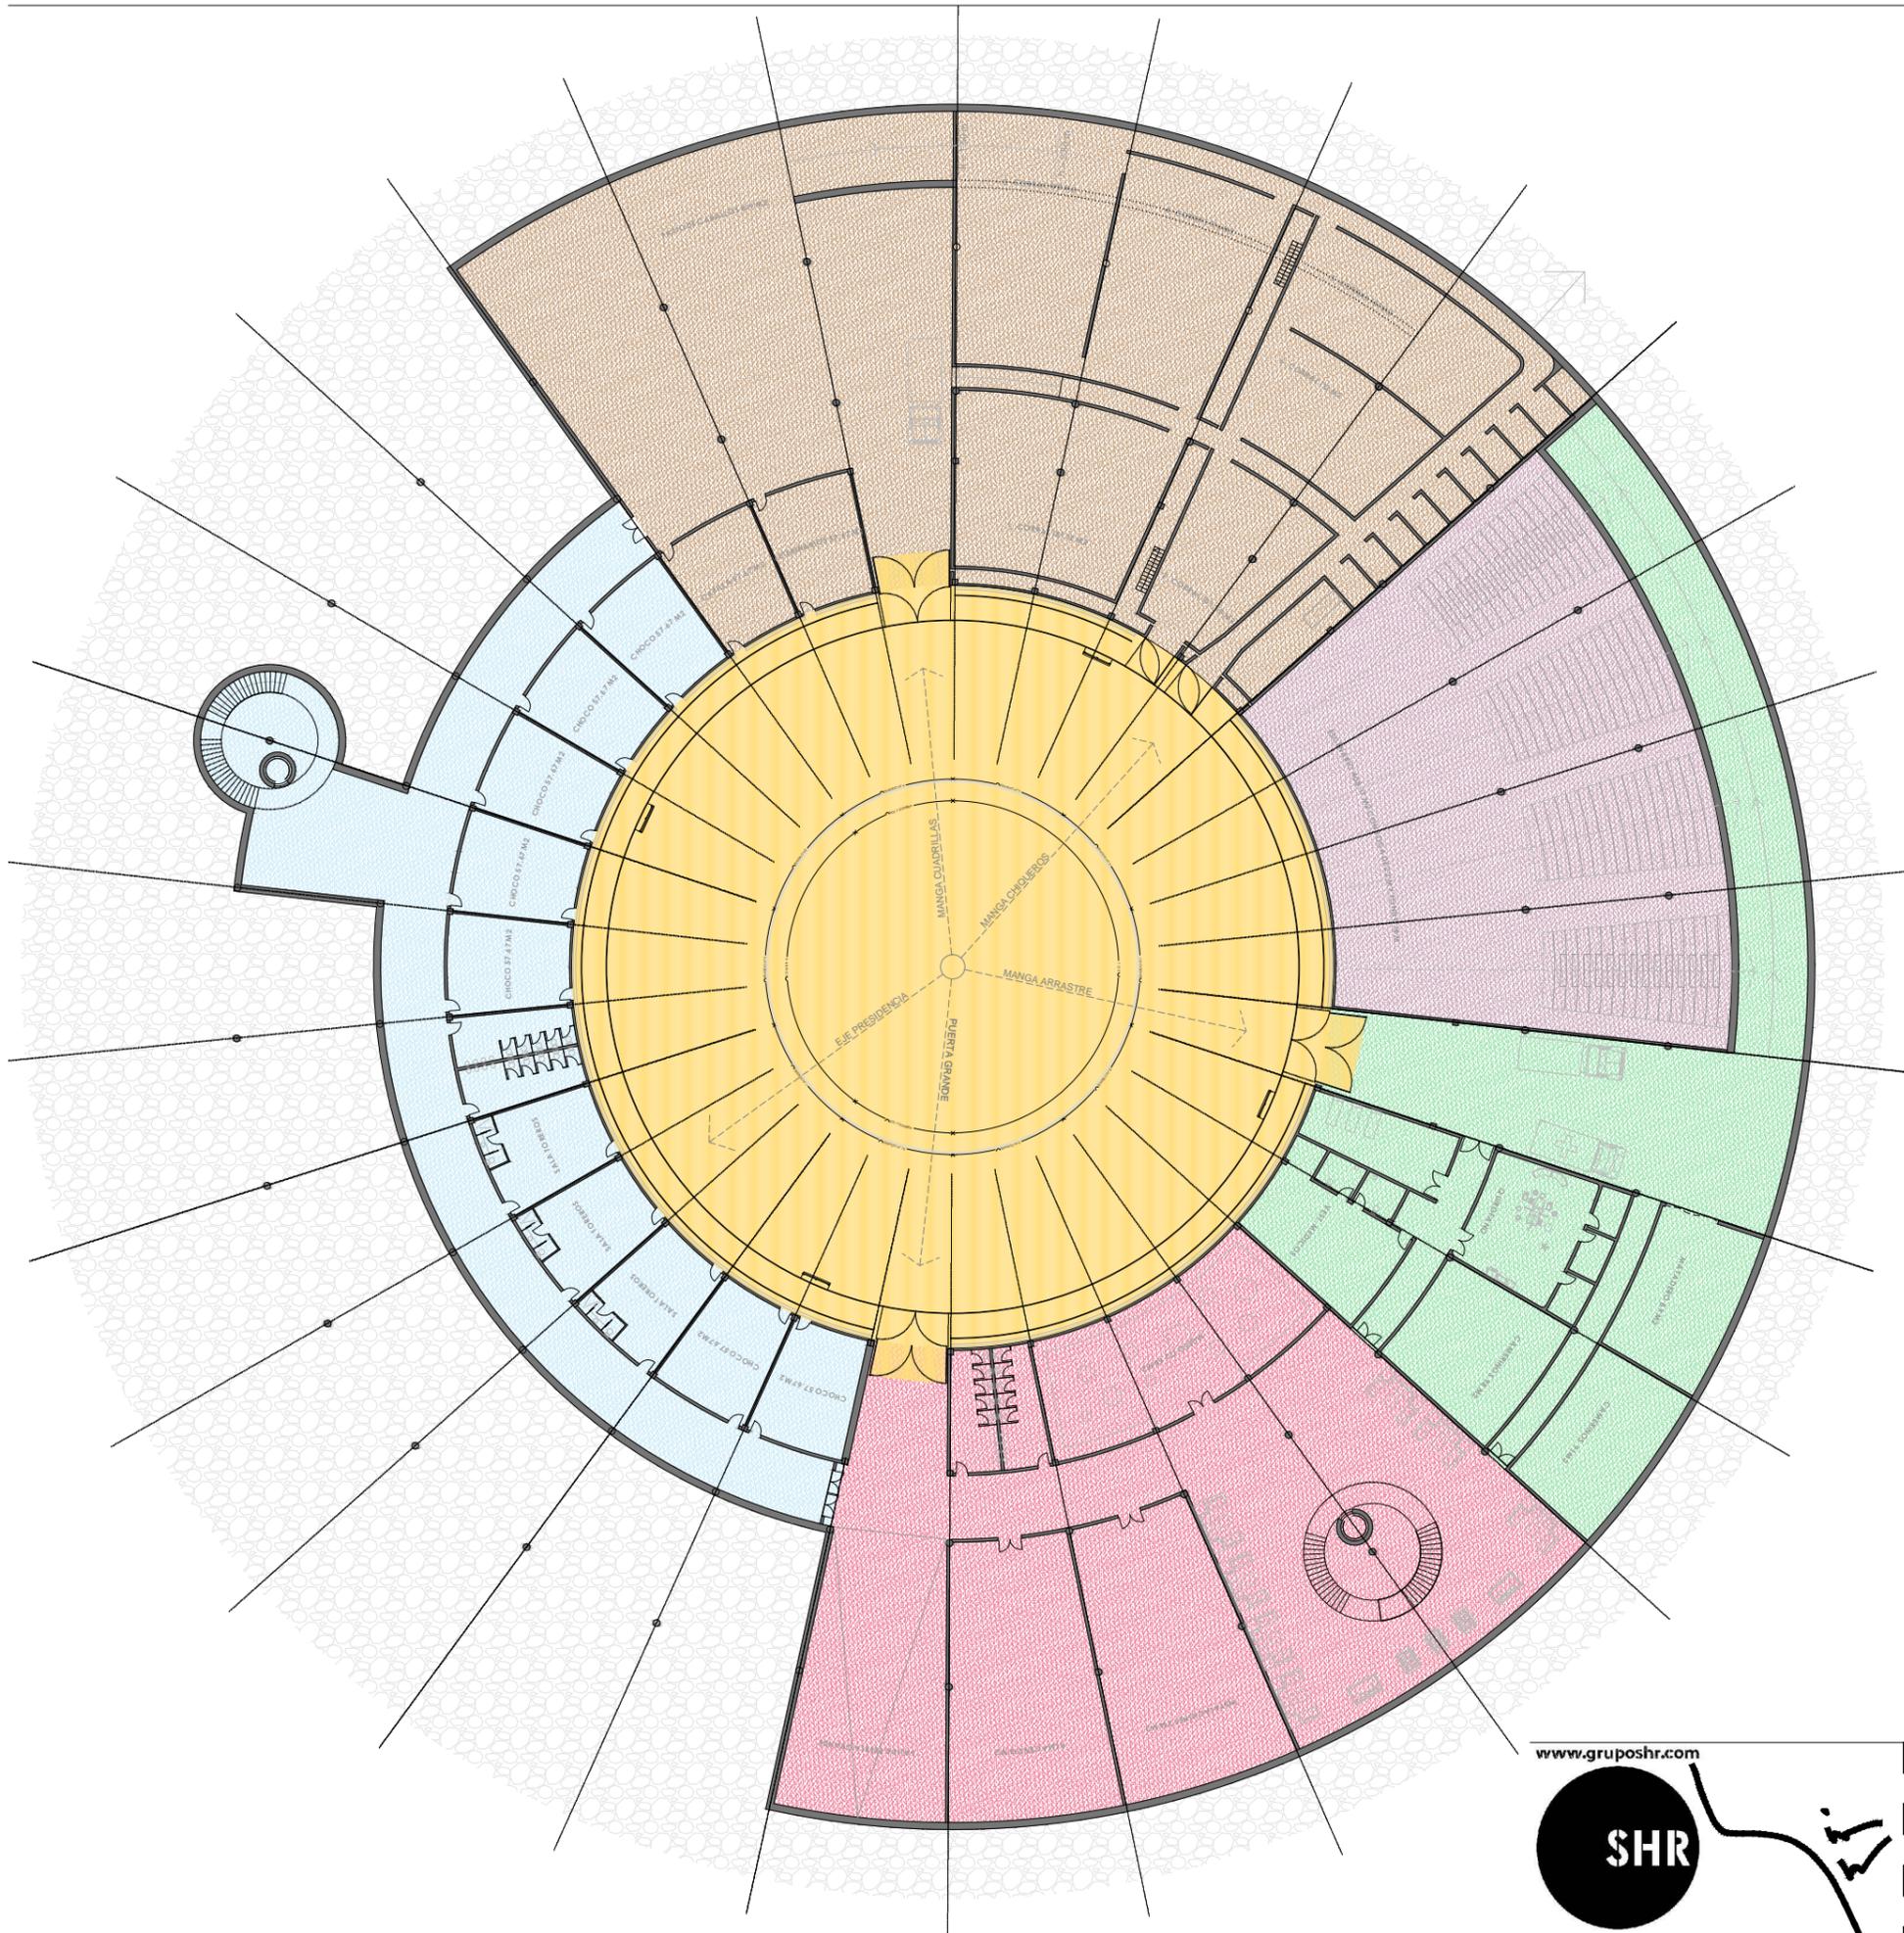

SUPERFICIES

	ZONA CHOCOS	1.250 m ²
	ZONA CORRALES	2.237 m ²
	ZONA QUIRÓFANO/CAMERINOS	1.233 m ²
	ZONA COMÚN Y MUSEO	1.597 m ²
	ZONA ESCENARIO	1.009 m ²

www.gruposhr.com



PROYECTO COLISEUM

PLANO NIVEL ALBERO - COTA 0.00 m N.0

EMPLAZAMIENTO EMIRATOS ÁRABES referencia **/**

ESCALA E.1/500 NOV 19