


NIVEL ZONA VIP - COTA 6.55 m

Accesos a nivel de calle a zona vip, con aparcamiento privado.

En este nivel se desarrollan los palcos Vips, los cuales tienen acceso independiente y disponen de un espacio contiguo para uso de aparcamiento.

Estos palcos tienen un previo a modo de terraza hacia el graderío, y después el acceso al mismo, disponiendo de 10 filas de tendido, haciendo un total de 654 localidades.

En los extremos del pasillo de acceso se han dispuesto dos patios, que iluminan cenitalmente, y albergan la escalera de comunicación con el nivel superior, con el fin de poder tener acceso al pasillo intermedio de circulaciones, y los diferentes servicios como cafeterías, tiendas etc.

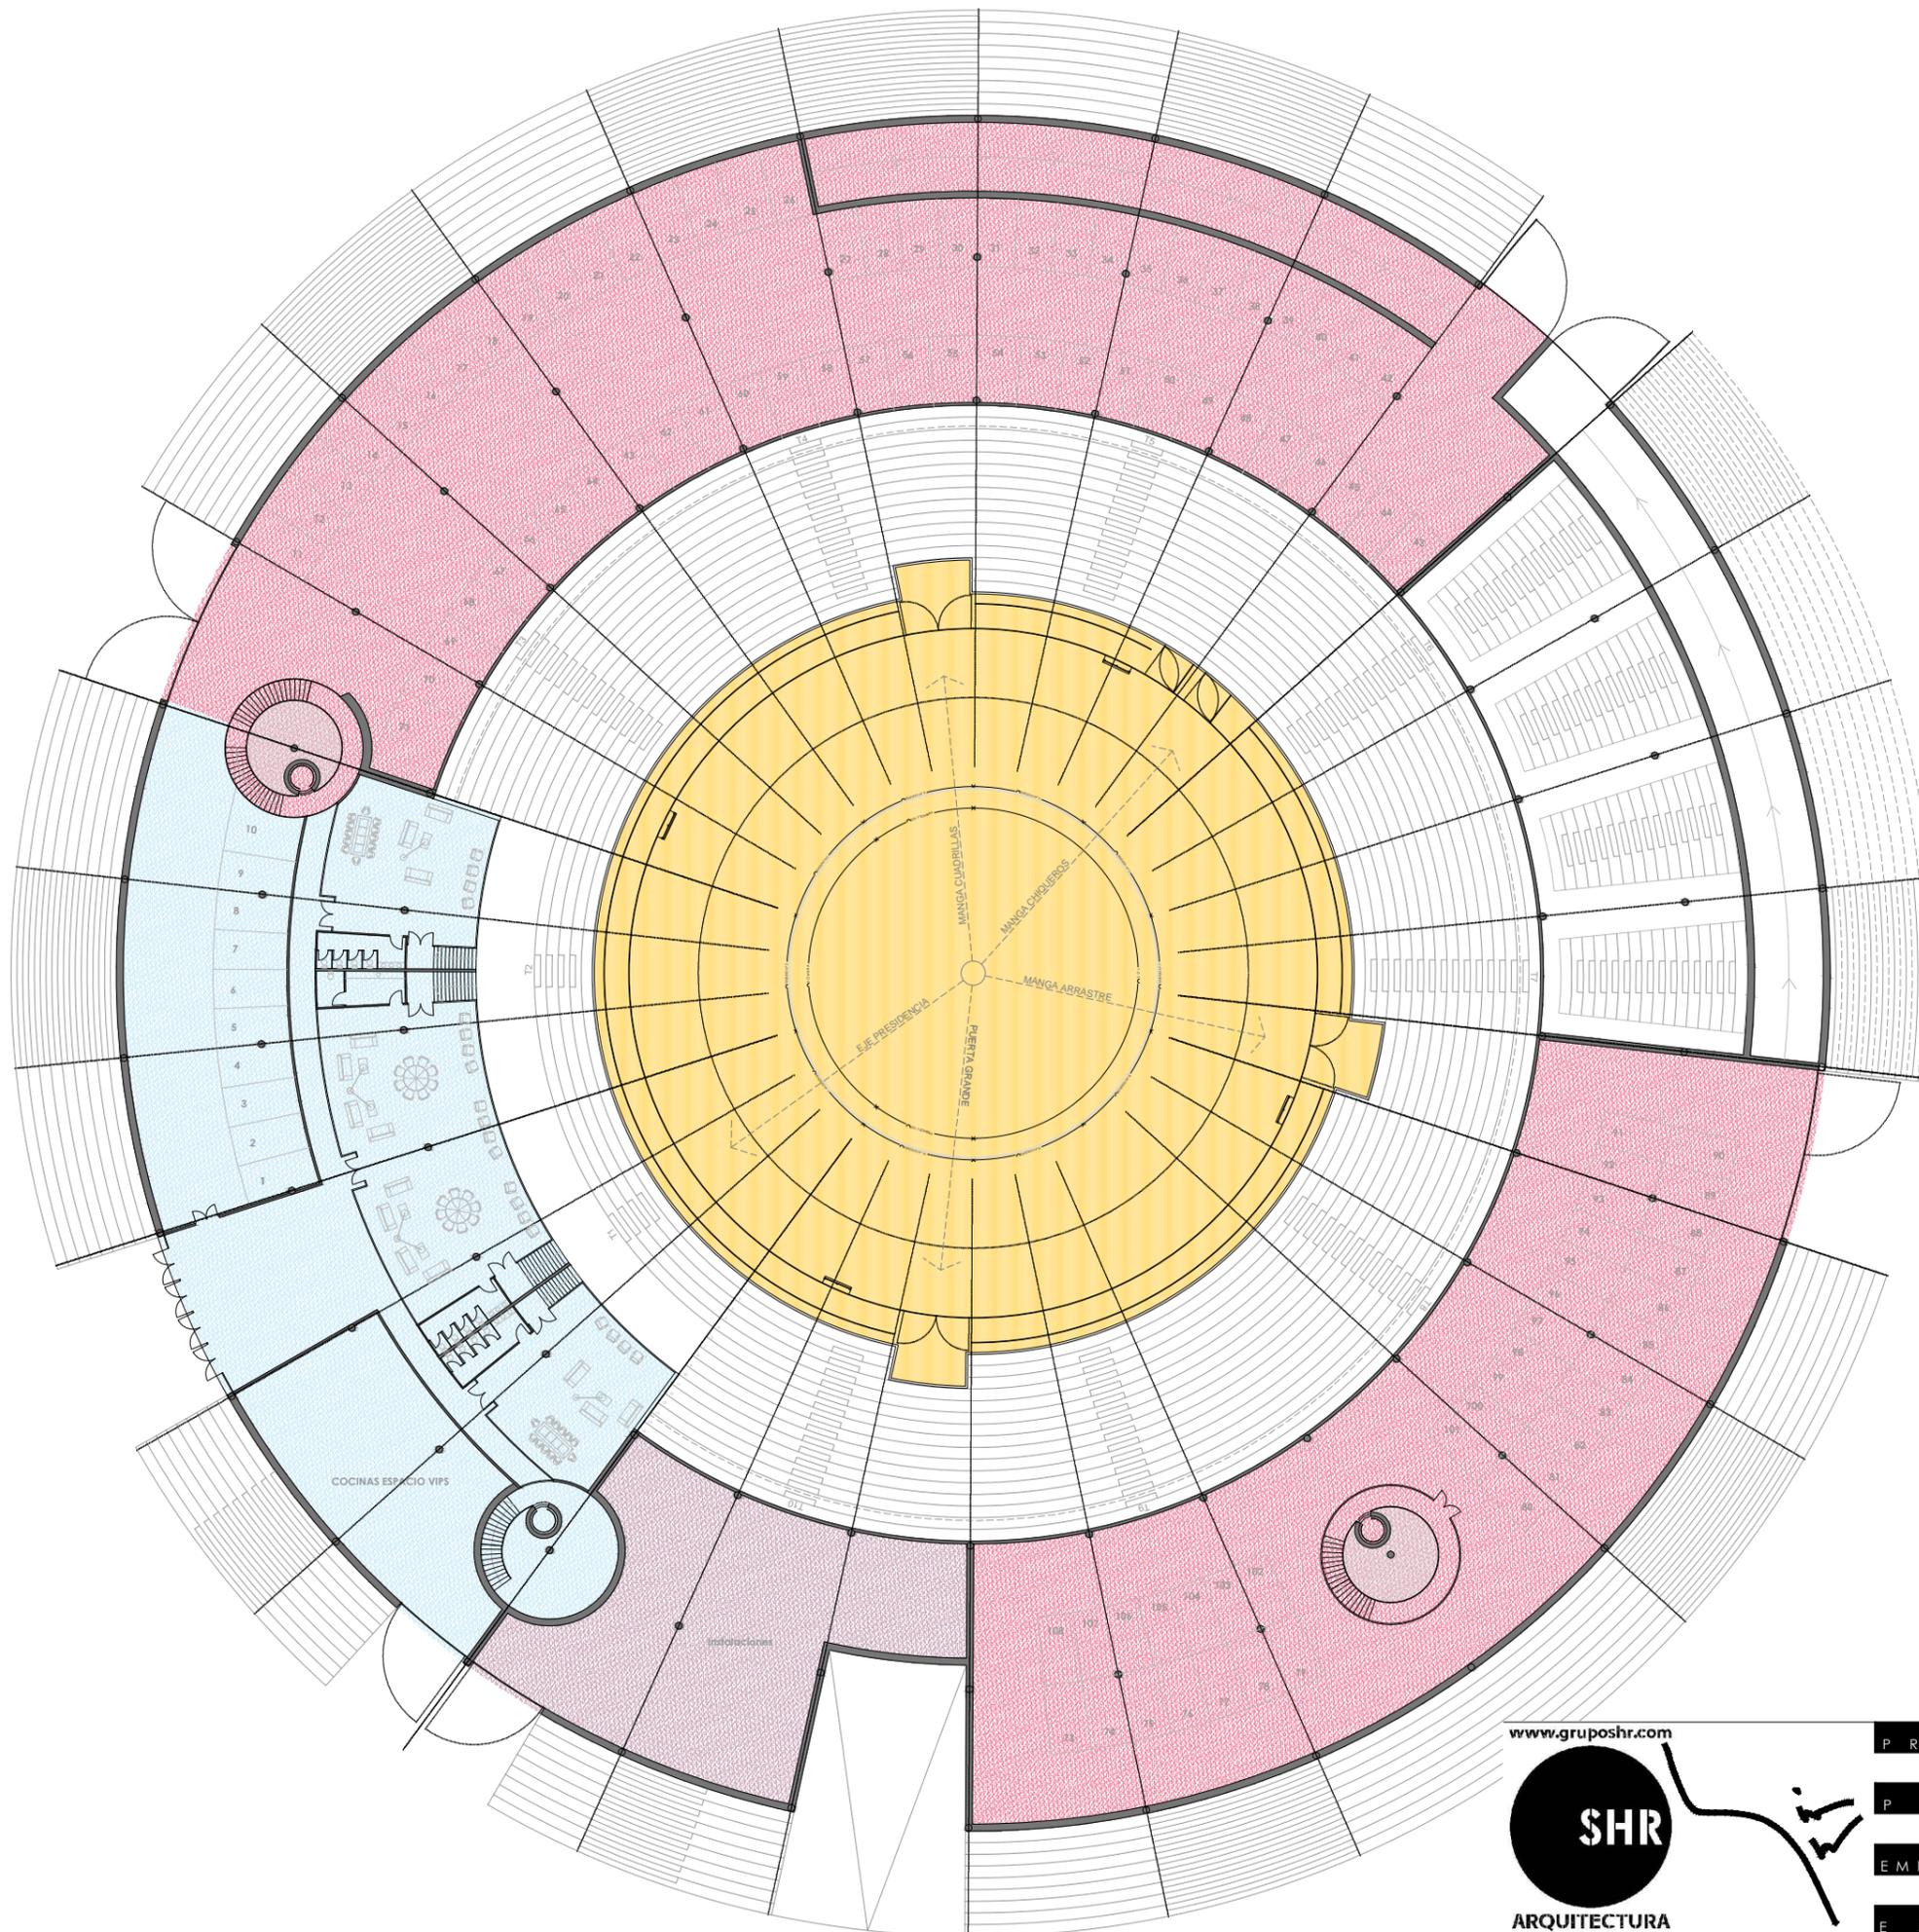

SUPERFICIES

	ZONA VIP	1.627 m2
	ZONA PARKING NORTE	2.263 m2
	ZONA PARKING SUR	1.233 m2
	ZONA INSTALACIONES	480 m2

www.gruposhr.com



ARQUITECTURA

PROYECTO COLISEUM

PLANO NIVEL ZONA VIP - COTA 6.55 m N.1

EMPLAZAMIENTO EMIRATOS ÁRABES referencia \*\*/\*\*

ESCALA E.1/500 NOV 19