


NIVEL ACCESOS TENDIDOS - COTA 10.15 m

En este nivel se desarrollan los diferentes accesos a tendidos y gradas, mediante escaleras que bajan a los tendidos ó escaleras que suben a las gradas.

Este espacio, de 6.640 m², es circular y recorre toda la circunferencia, donde se desarrollan los espacios de apoyo, tales como servicios públicos, cafeterías, tiendas, almacenes etc.

Para acceder a él, entramos subiendo una escalinata, para atravesar una doble piel vegetal que nos permite crear un microclima agradable para la estancia.

La segunda piel la conforma un cerramiento de vidrio y una celosía de madera orientable, que permitirá la regulación de la ventilación e iluminación del edificio en función de la climatología y del espectáculo.

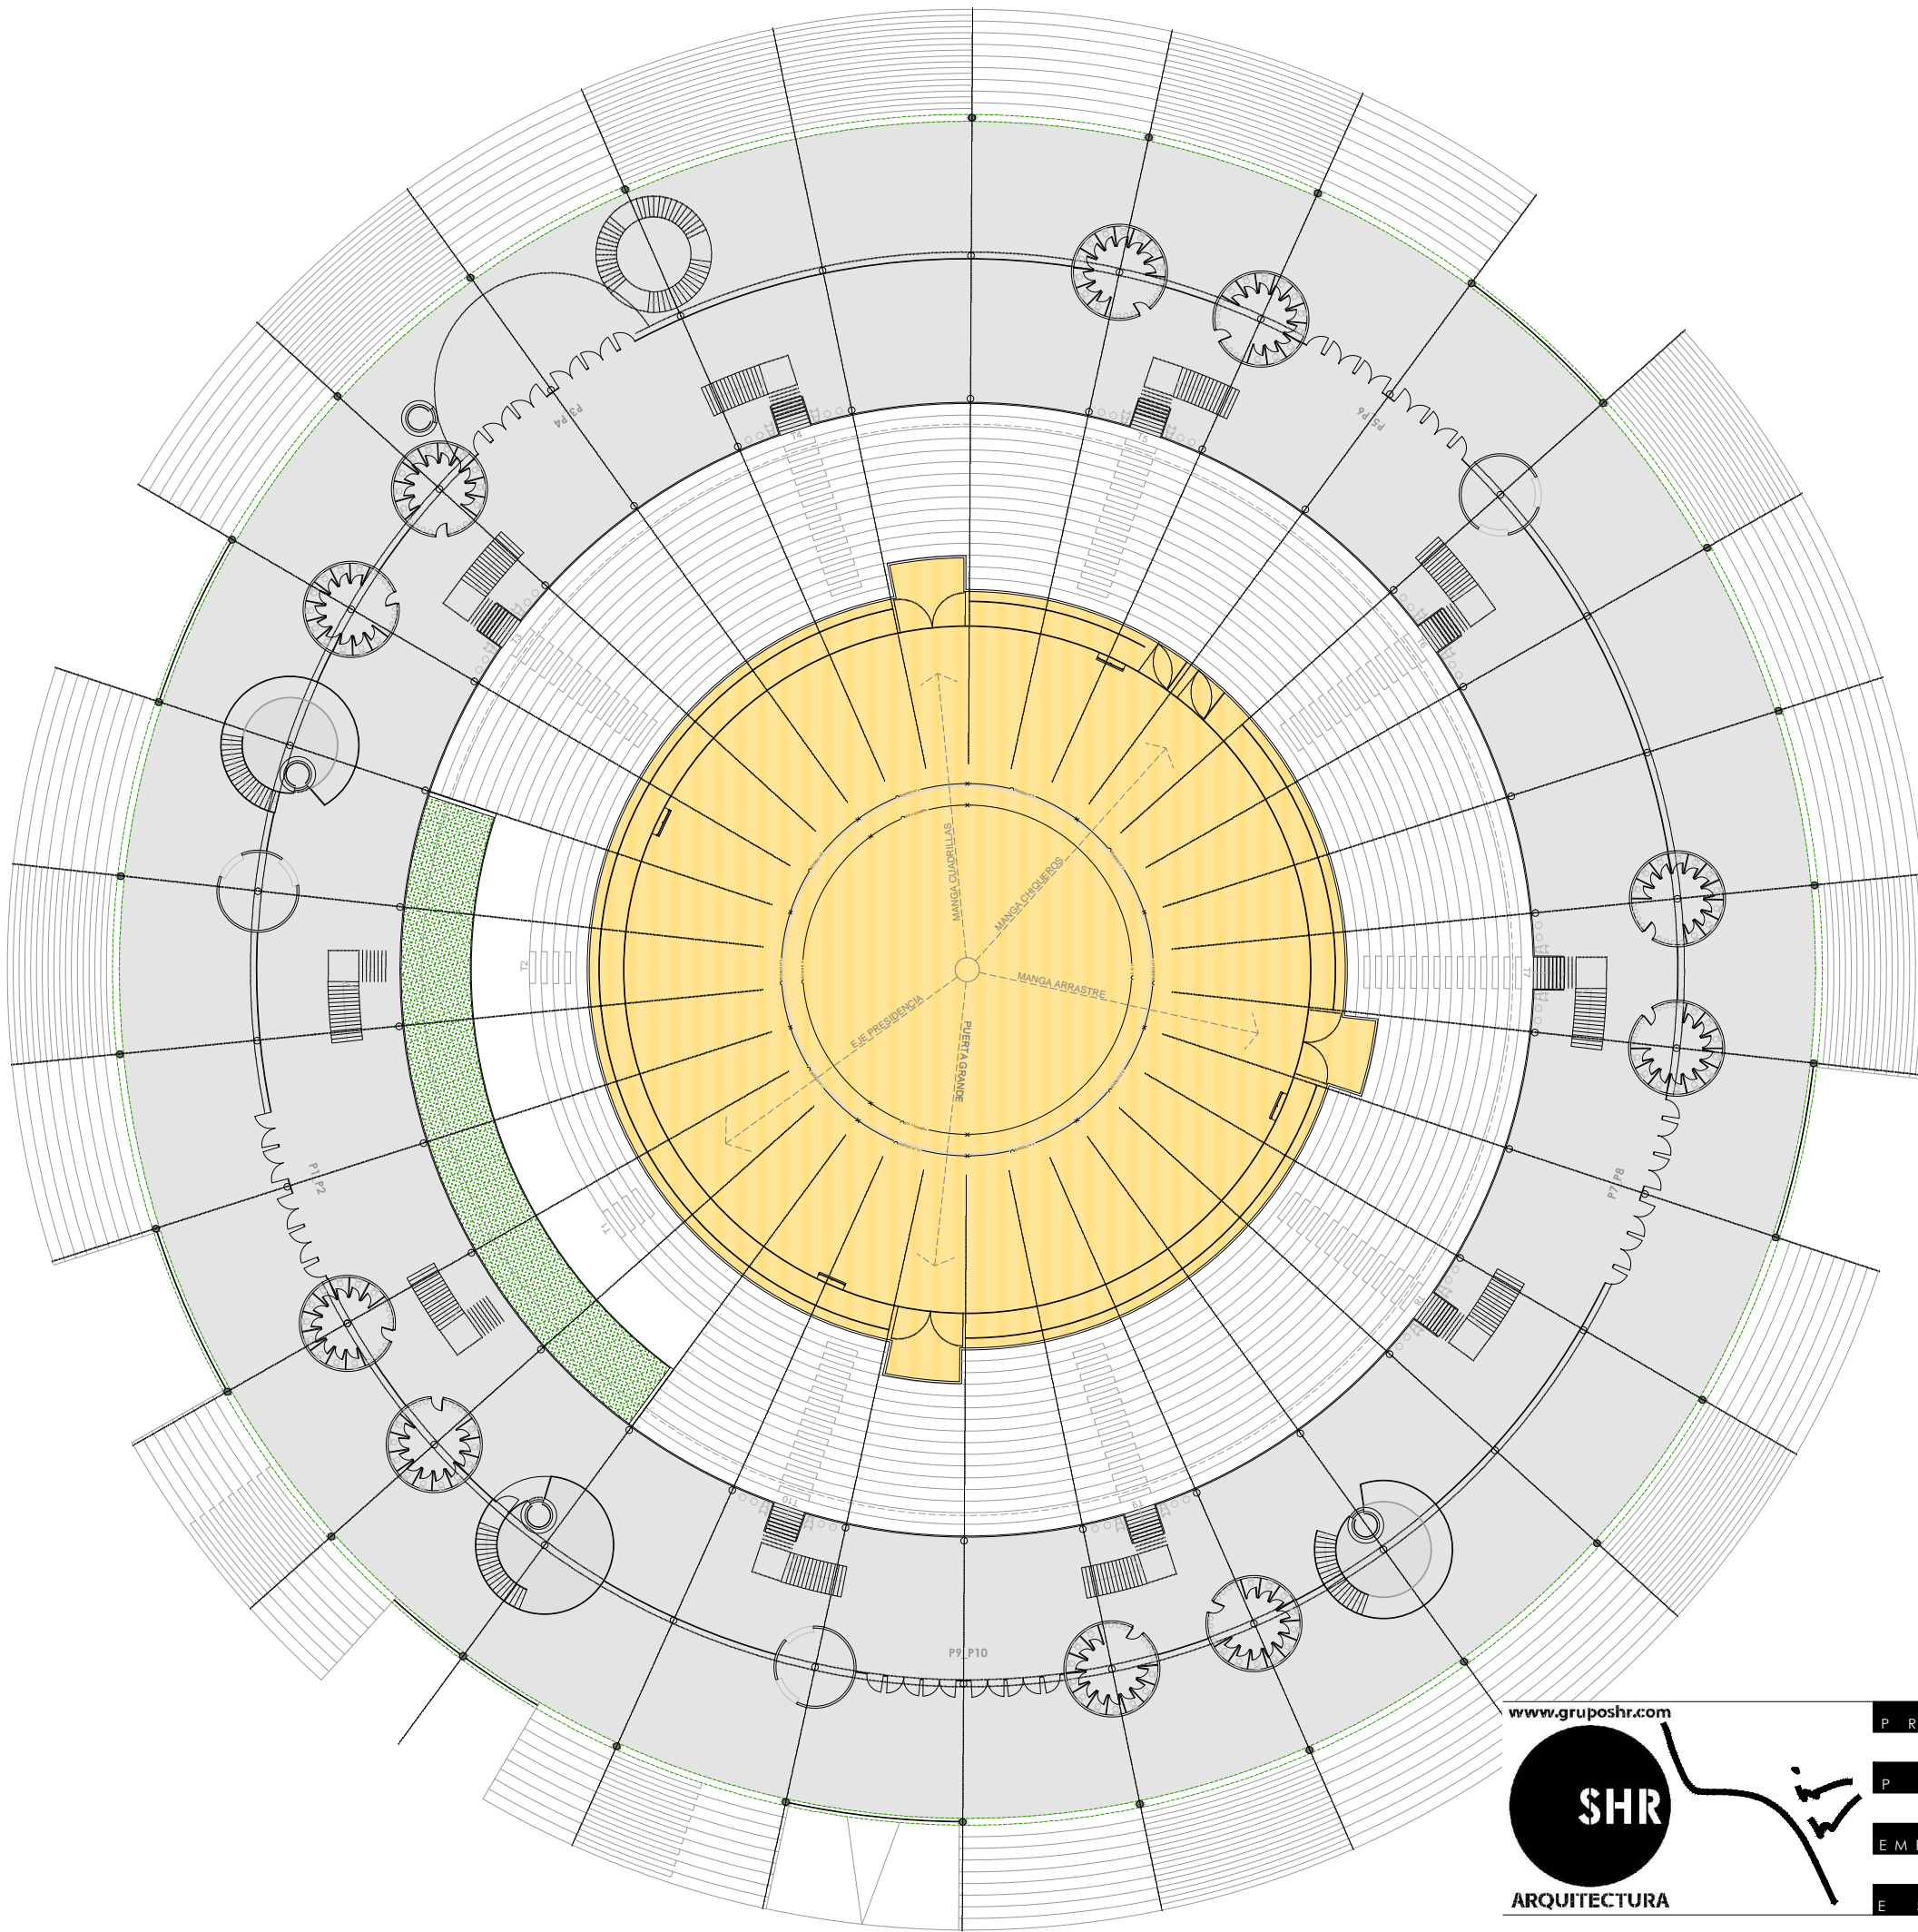

www.gruposhr.com



PROYECTO	C O L I S E U M
PLANO	NIVEL ACCESOS - COTA 10.15 m N.2
EMPLAZAMIENTO	EMIRATOS ÁRABES <small>referencia **/**</small>
ESCALA	E.1/500

NOV 19