




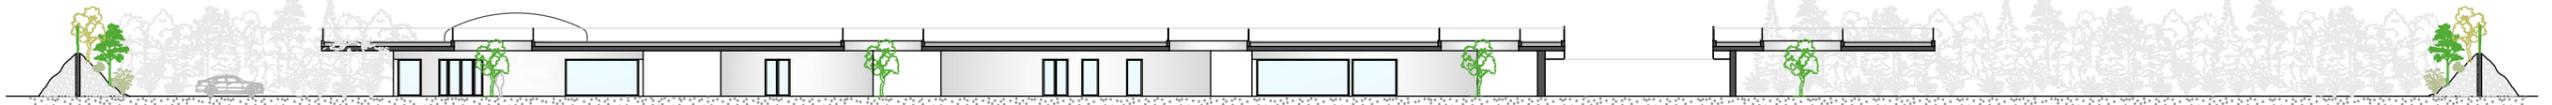

SECCIÓN 1
1:500

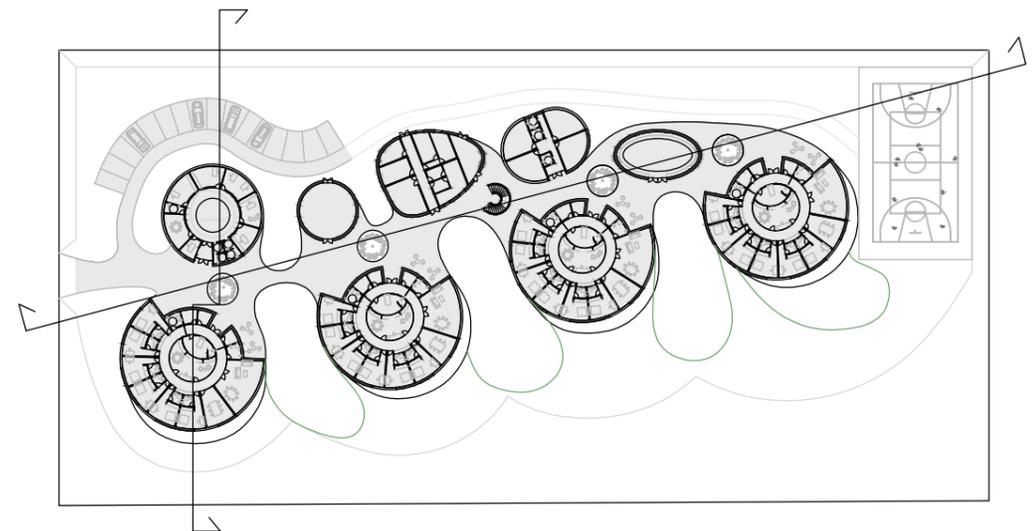

SECCIÓN 2
1:250

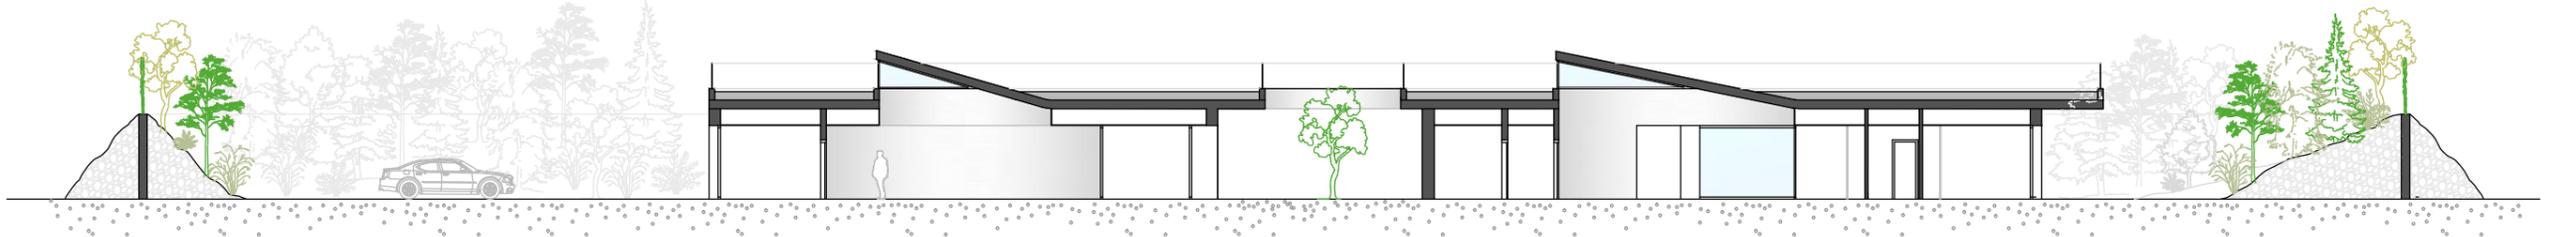

CENTRO DE MENORES
PANÓPTICO



PLANO
SECCIONES

ESCALA
E. 1/500 1/250