




vista 1

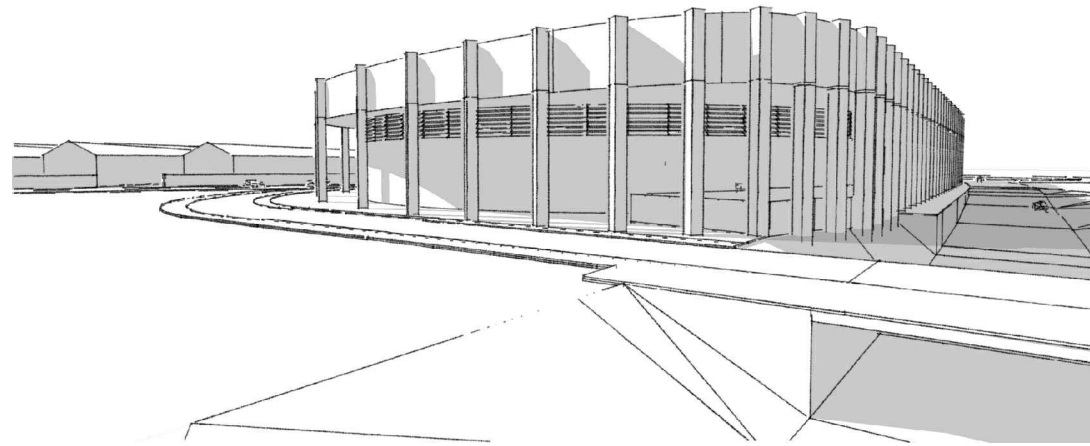



vista 2

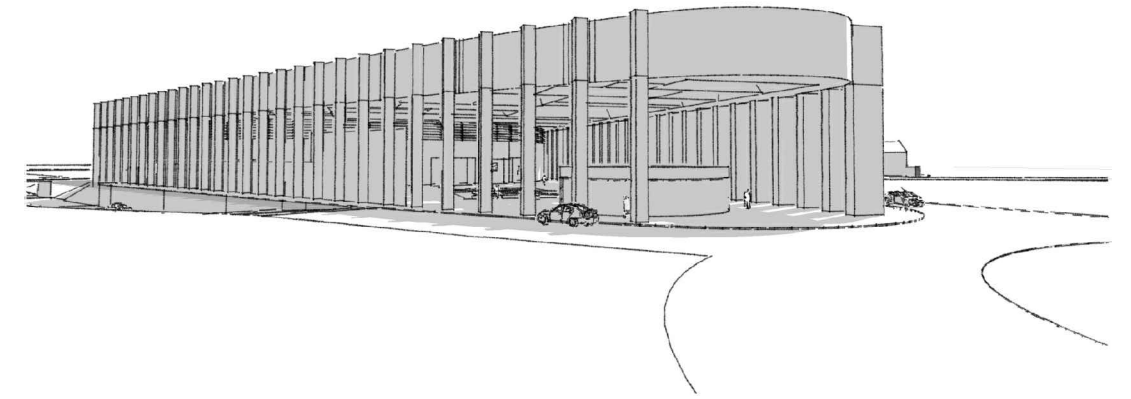


vista 3

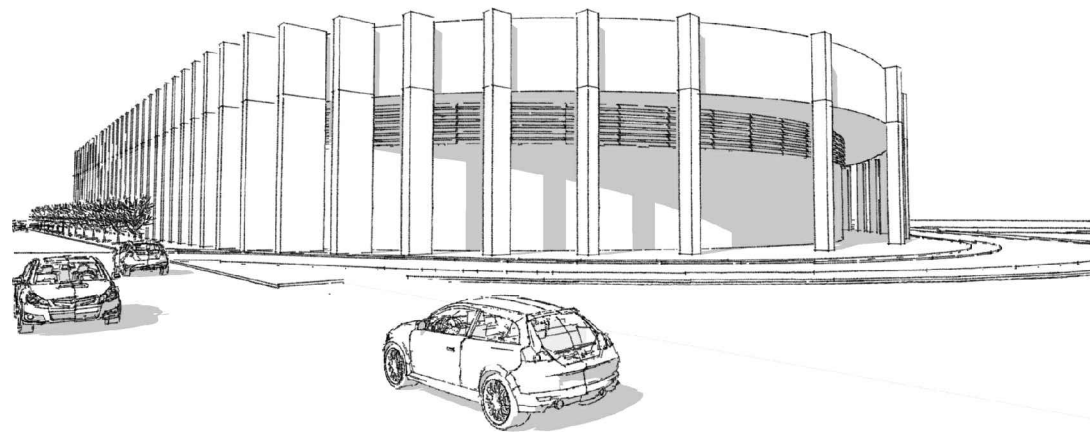

vista 4

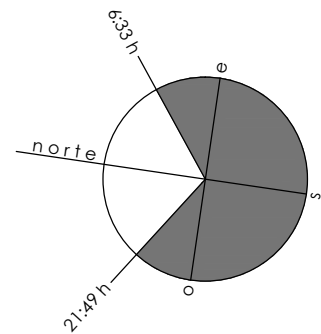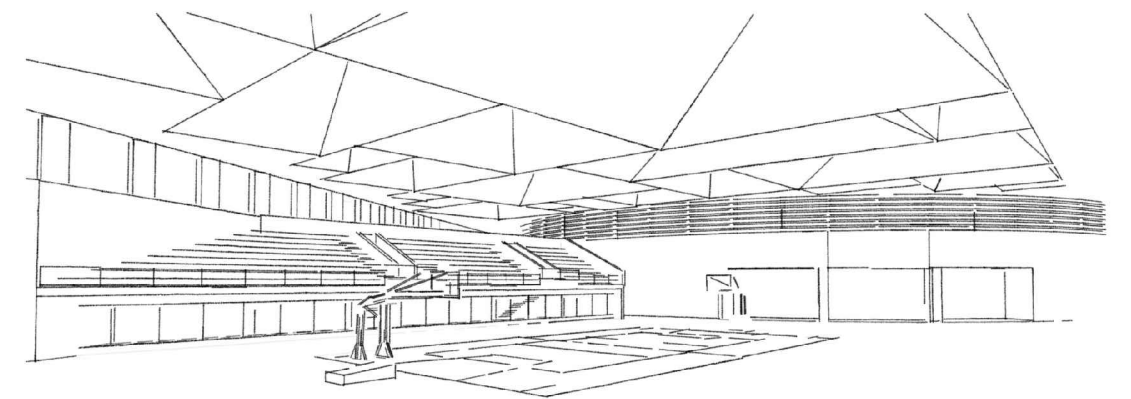

soleamiento 21 junio

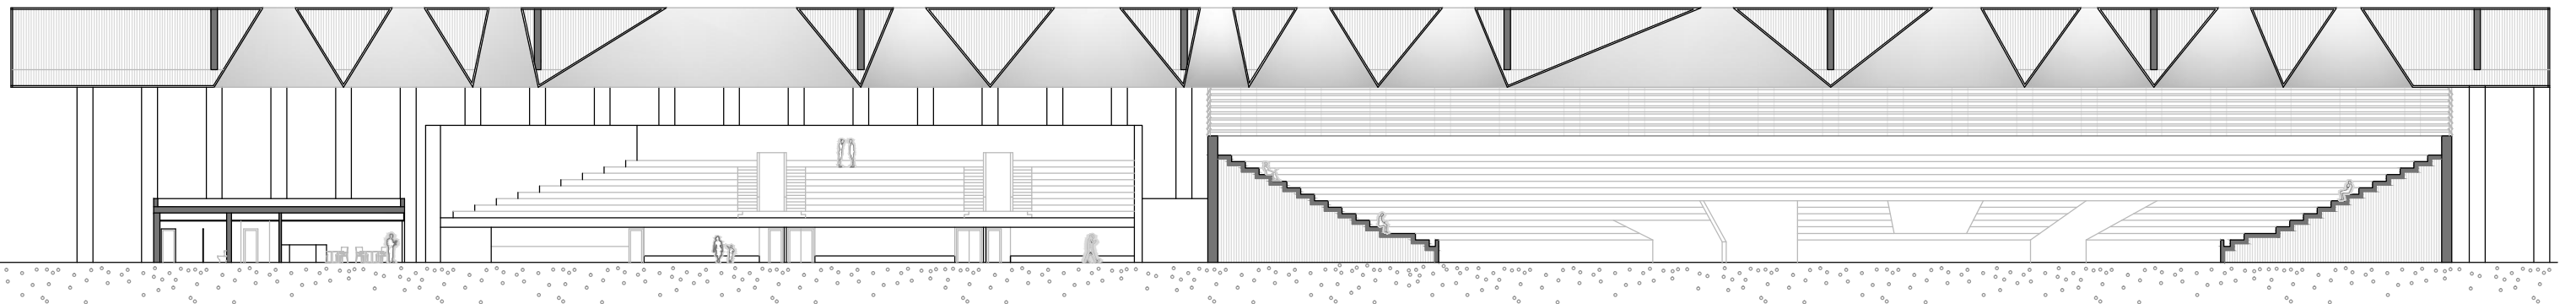

cafetería

nuevo graderío

edificio existente

SECCIÓN

vista 5



www.gruposhr.com



ARQUITECTURA

PROYECTO CUBRIÓN Y REMODELACIÓN PLAZA TOROS

PLANO SECCIÓN P.3

EMPLAZAMIENTO PARLA. MADRID referencia 240/23

ESCALA E.1/400 ABR 23