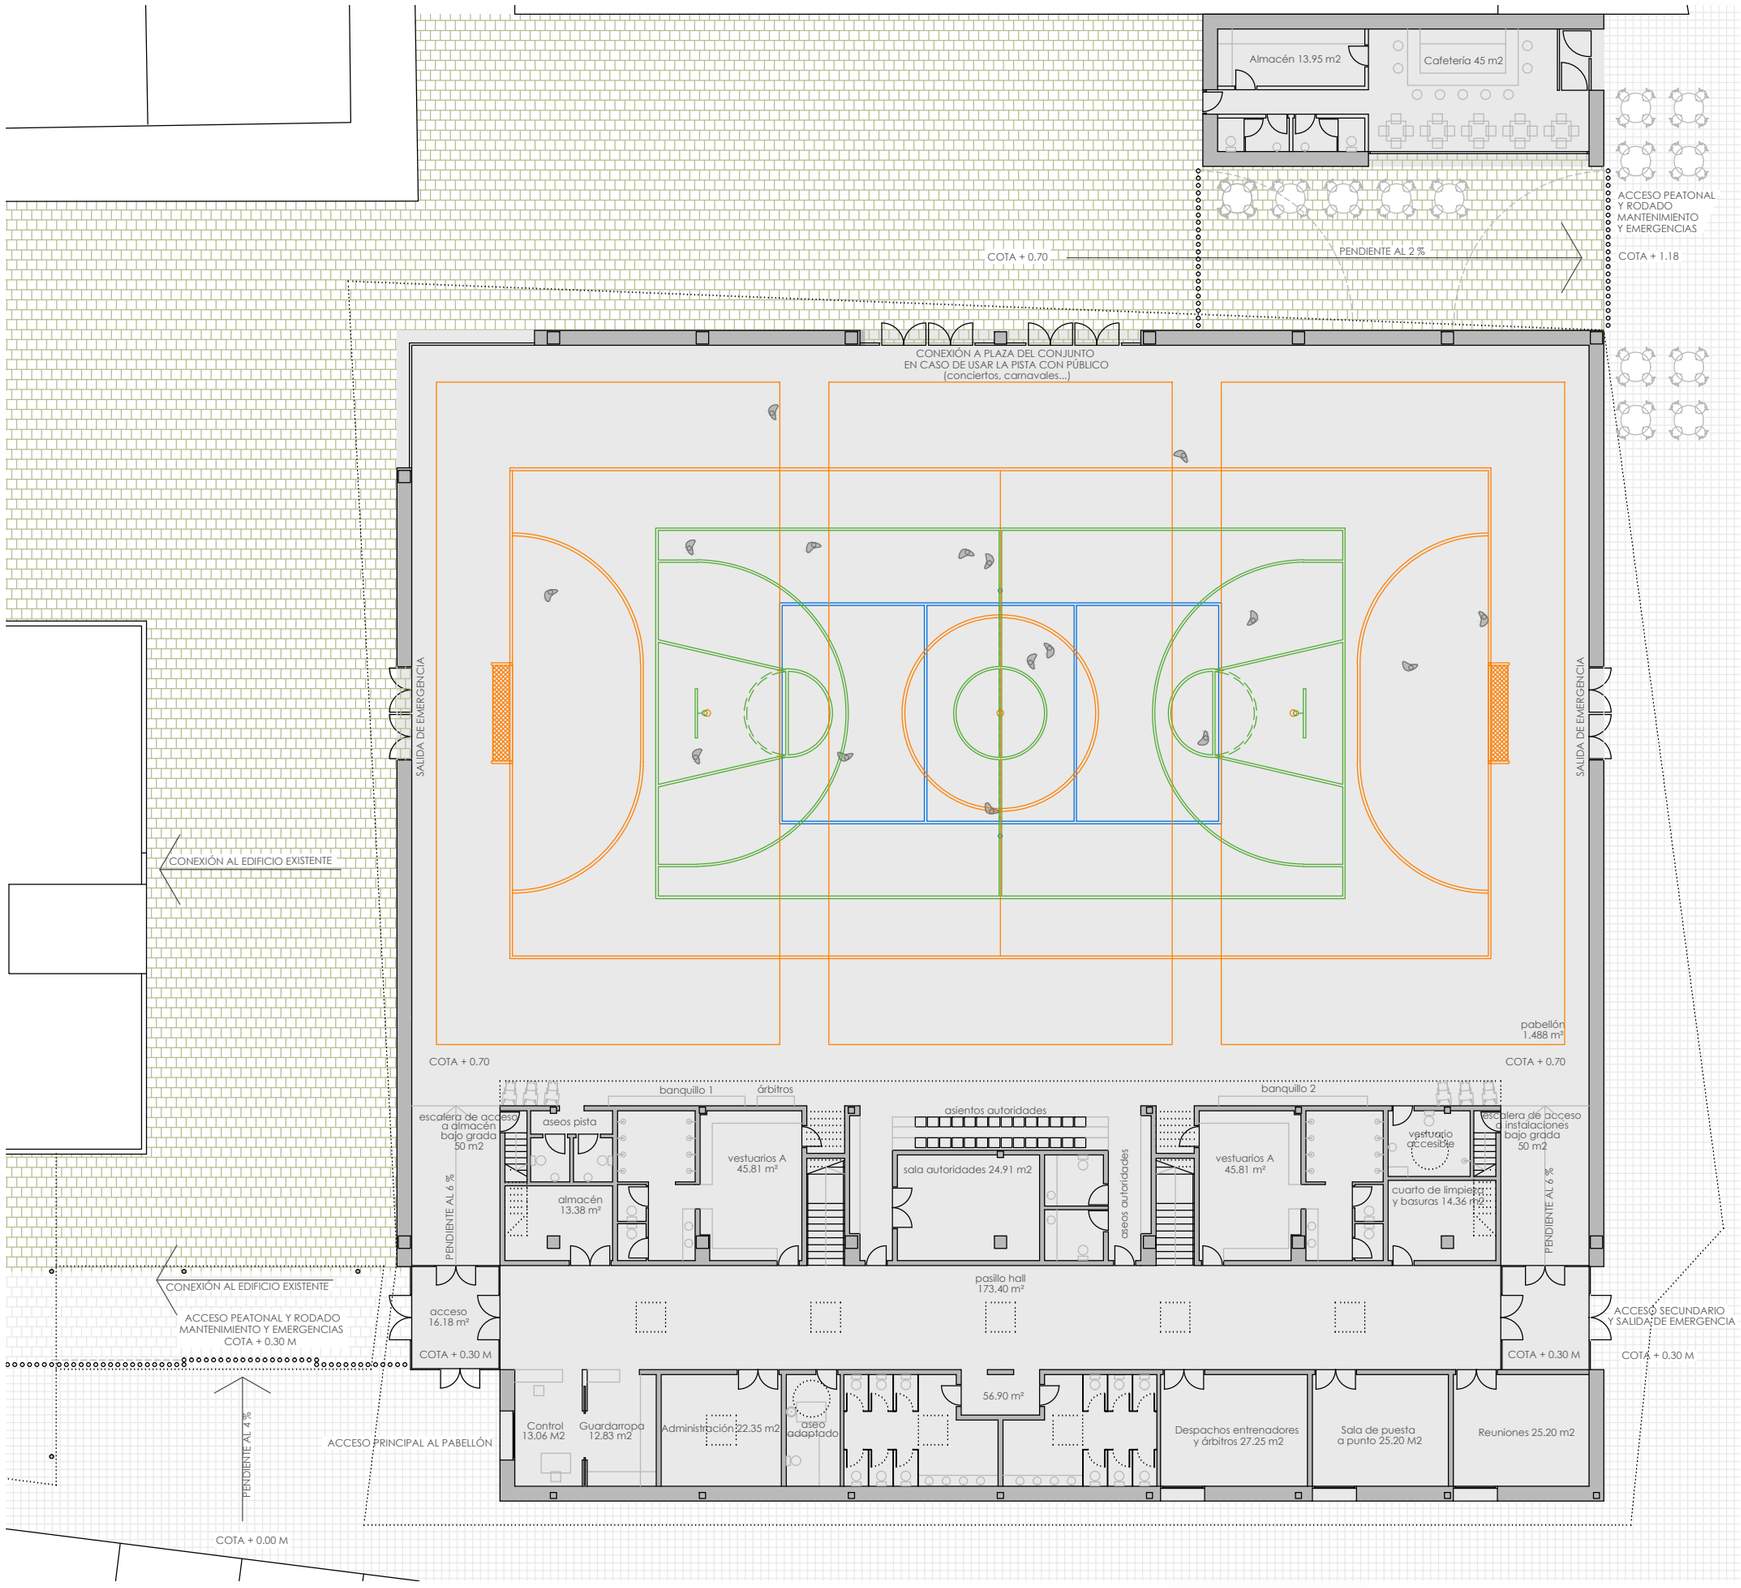

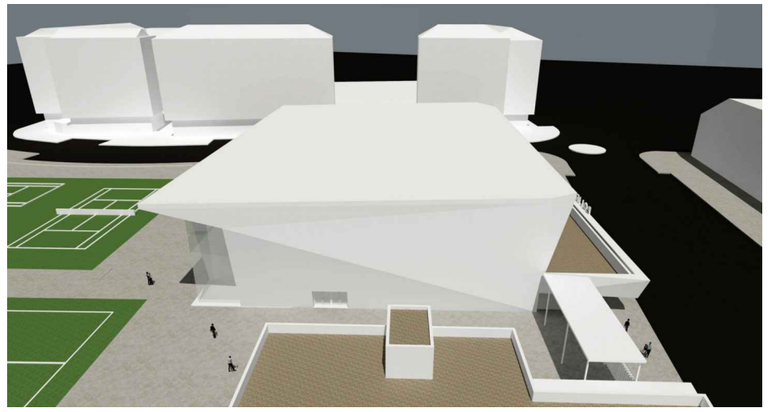

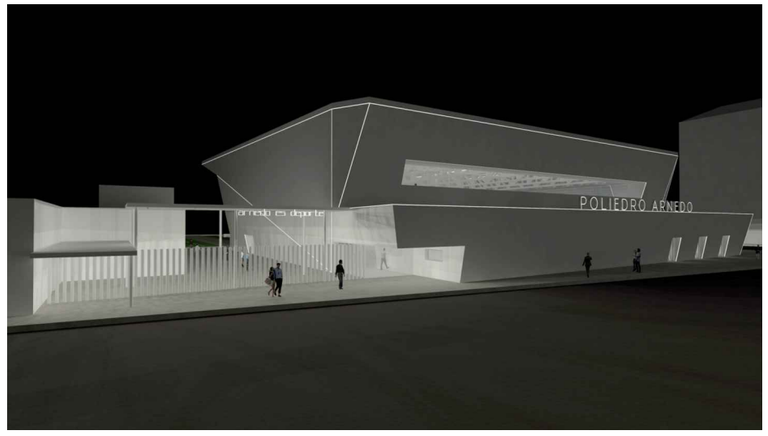

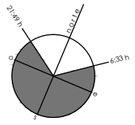

soleamiento 21 junio

POLIDEPORTIVO

POLIEDRO ARNEDO

SHR

PLANO

PLANTA BAJA

ESCALA

E.1/250