


VISTA CONJUNTO

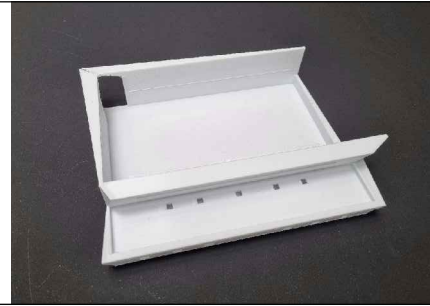

PLANTA BAJA



PLANTA GRADA




ESQUINA OESTE



CUBIERTA



SECCIÓN

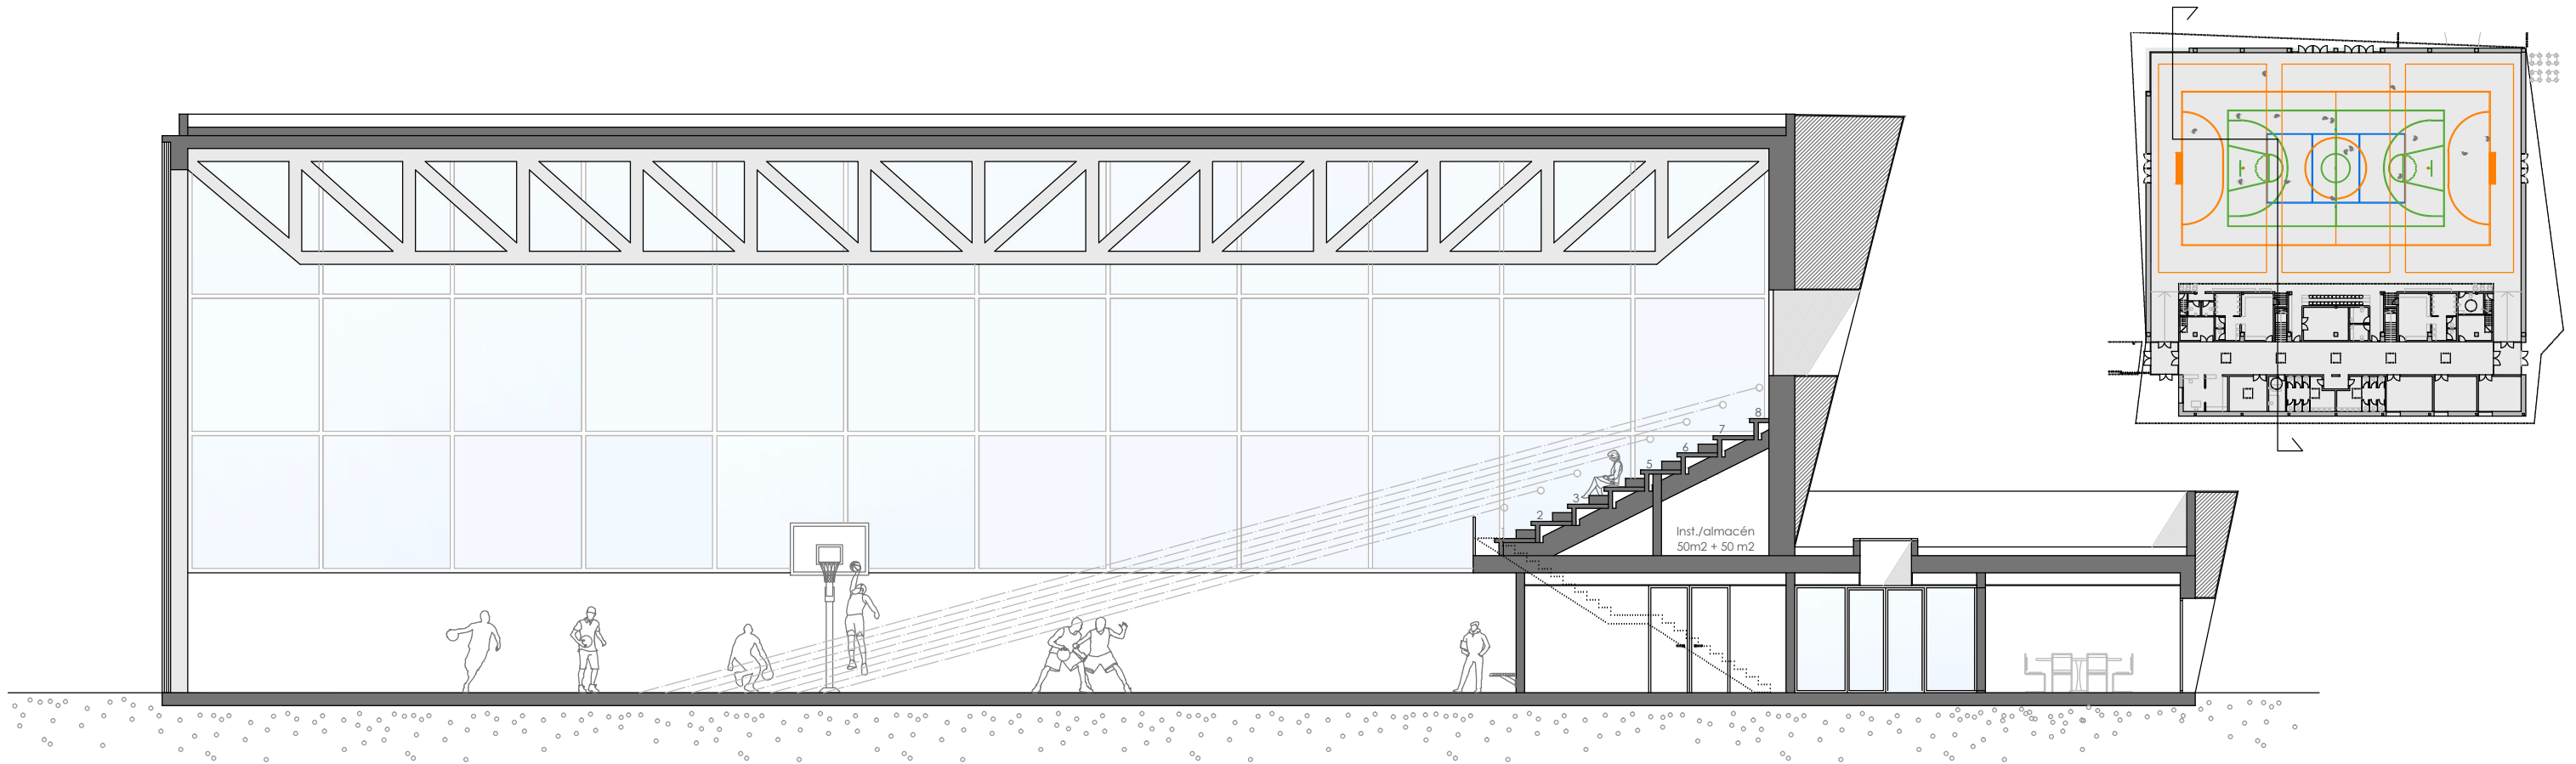

vista hacia el ventanal oeste



vista hacia el graderío



vista del pasillo hall