


NIVEL RESTAURANTE Y GRADERÍO - COTA 14.59 m

El gradería superior está compuesto por 14 filas, con un total de 6.000 localidades.

Esta pieza se eleva sobre el nivel de los tendidos 3 metros, con varios cometidos, primero permitir una mejor visibilidad del espectáculo, por otro lado hacer visible el espacio central de ruedo y cubierta desde el nivel de acceso, y favorecer la ventilación.

En la parte superior del graderío nos aparece una pieza circular de 200 m<sup>2</sup>, que conforma el restaurante. El acceso al mismo se produce por un núcleo de ascensor y escalera desde el espacio de la doble piel.

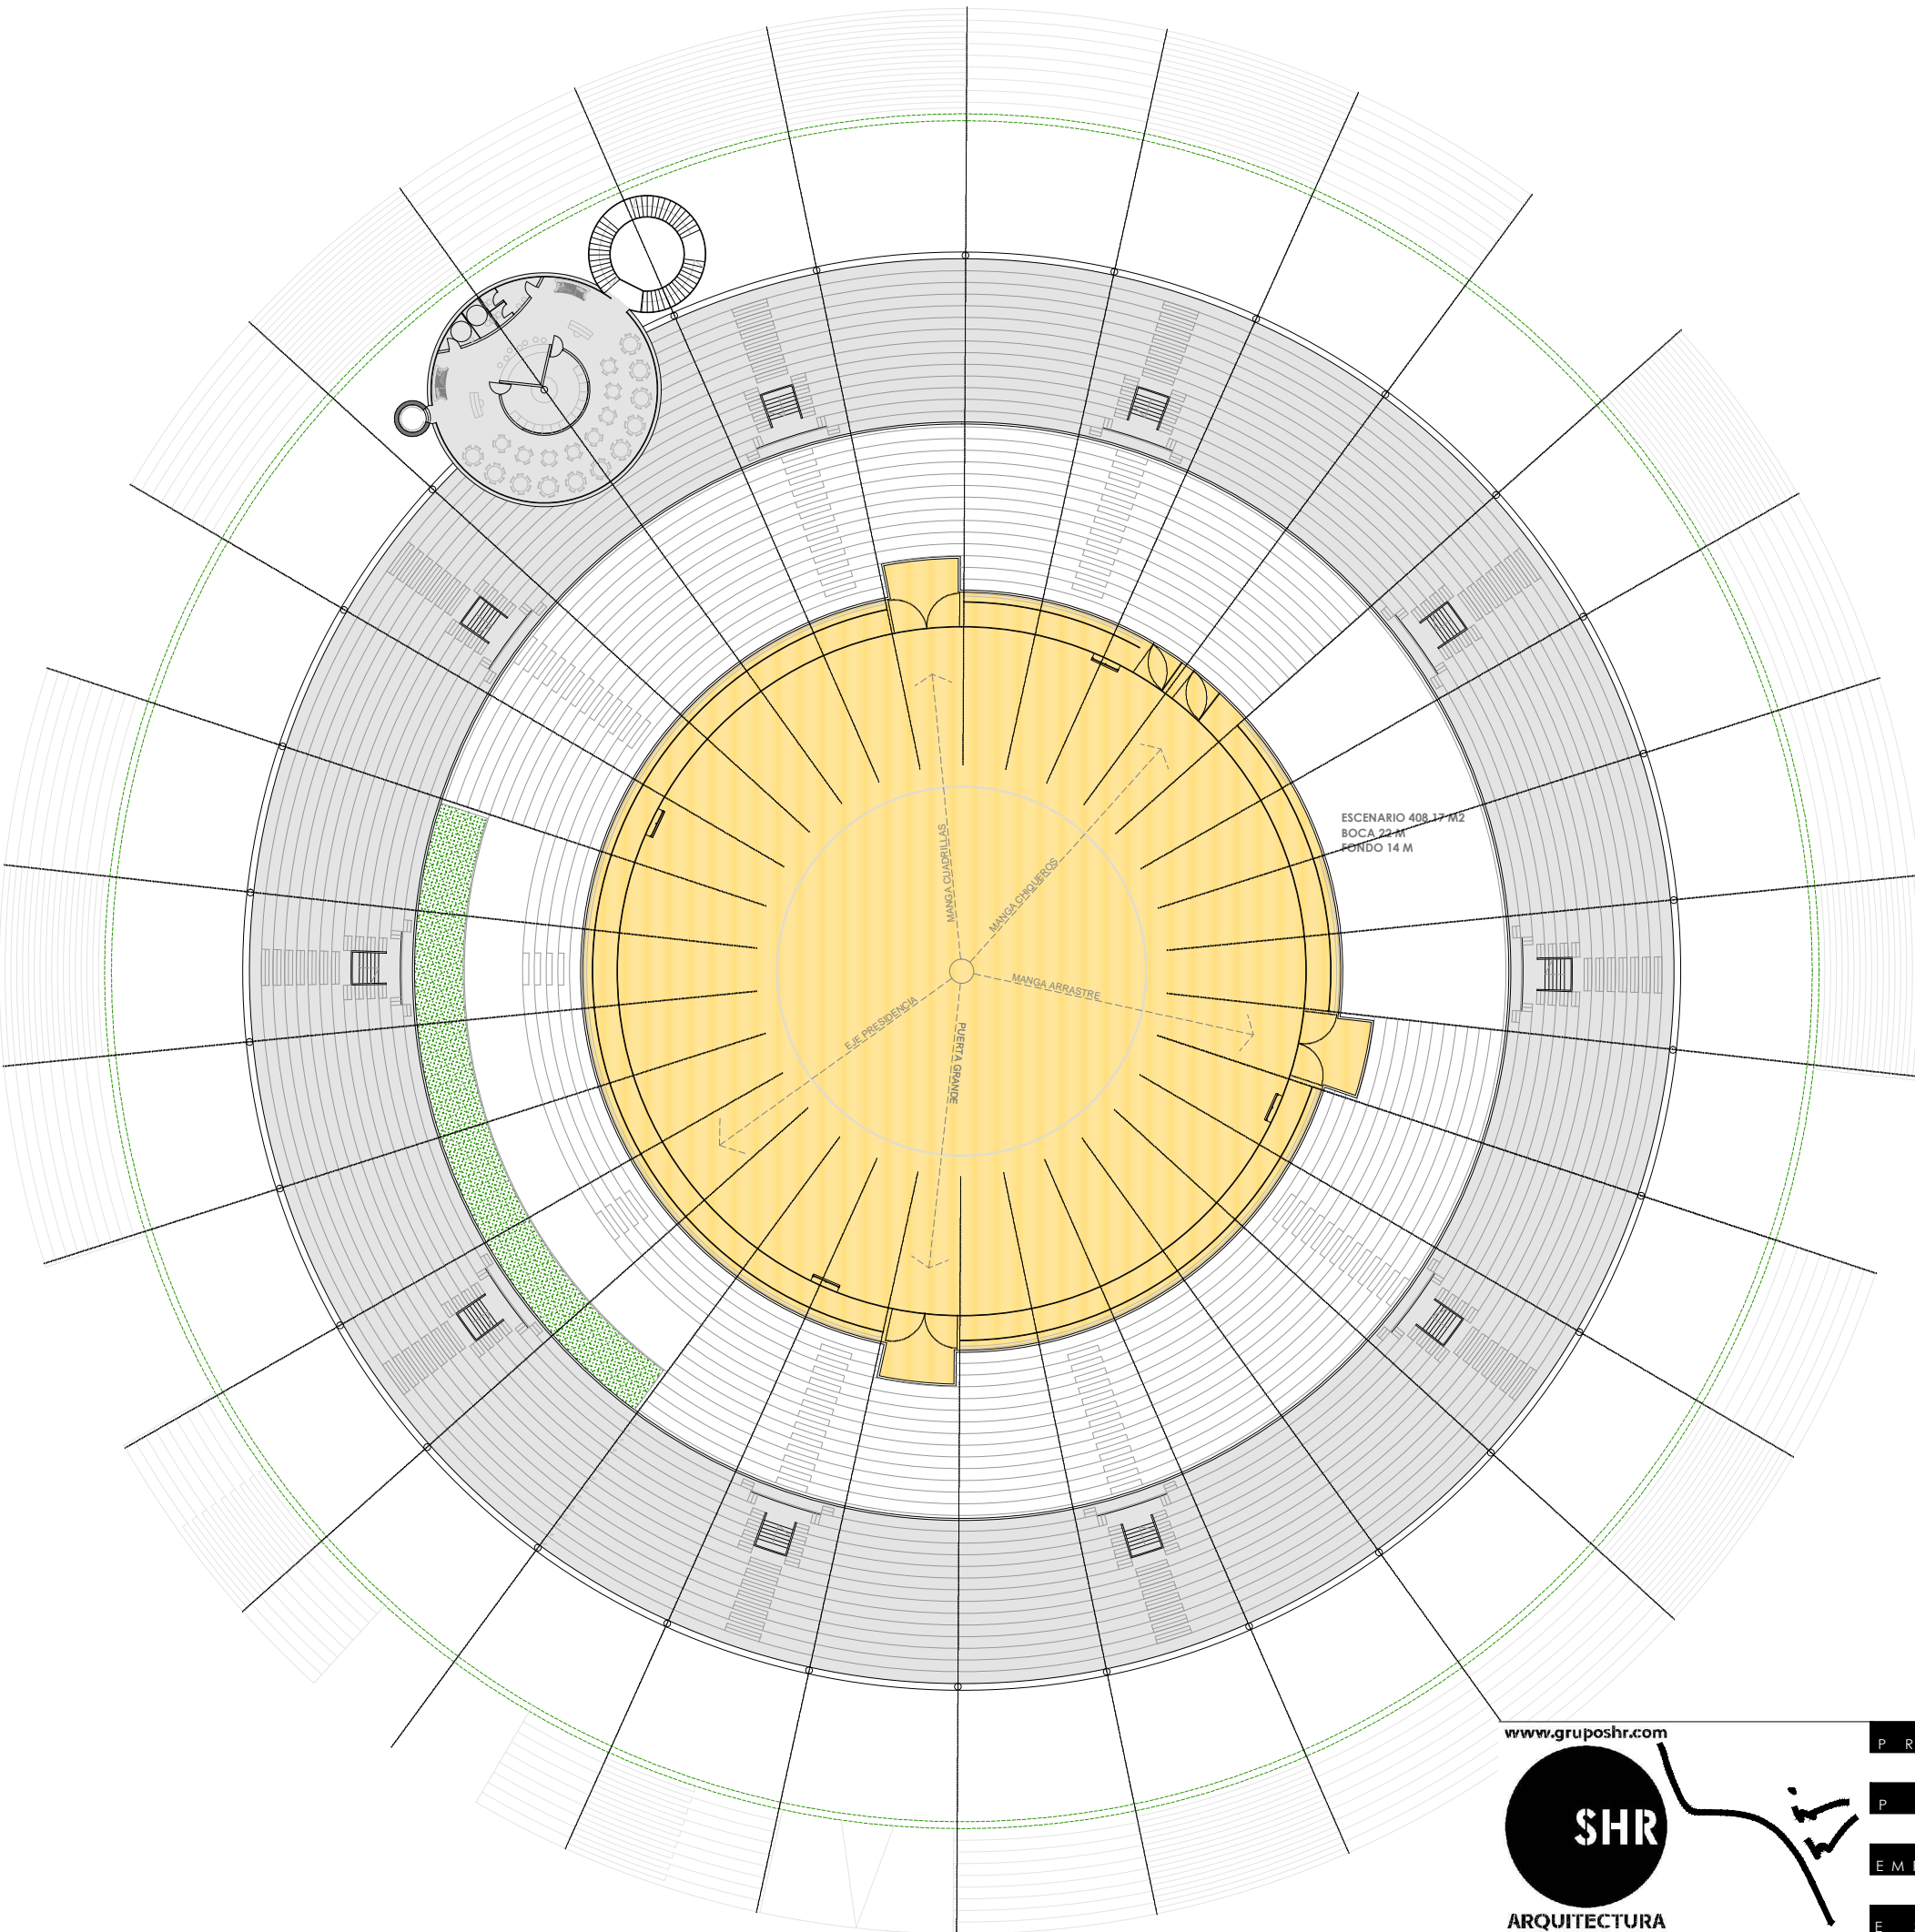

www.gruposhr.com

**SHR** ARQUITECTURA

PROYECTO COLISEUM

PLANO NIVEL GRADERÍO - COTA 14.59 m N.3

EMPLAZAMIENTO EMIRATOS ÁRABES referencia \*\*/\*\*

ESCALA E.1/500

NOV 19