




PERSPECTIVA CERRAMIENTO INFERIOR

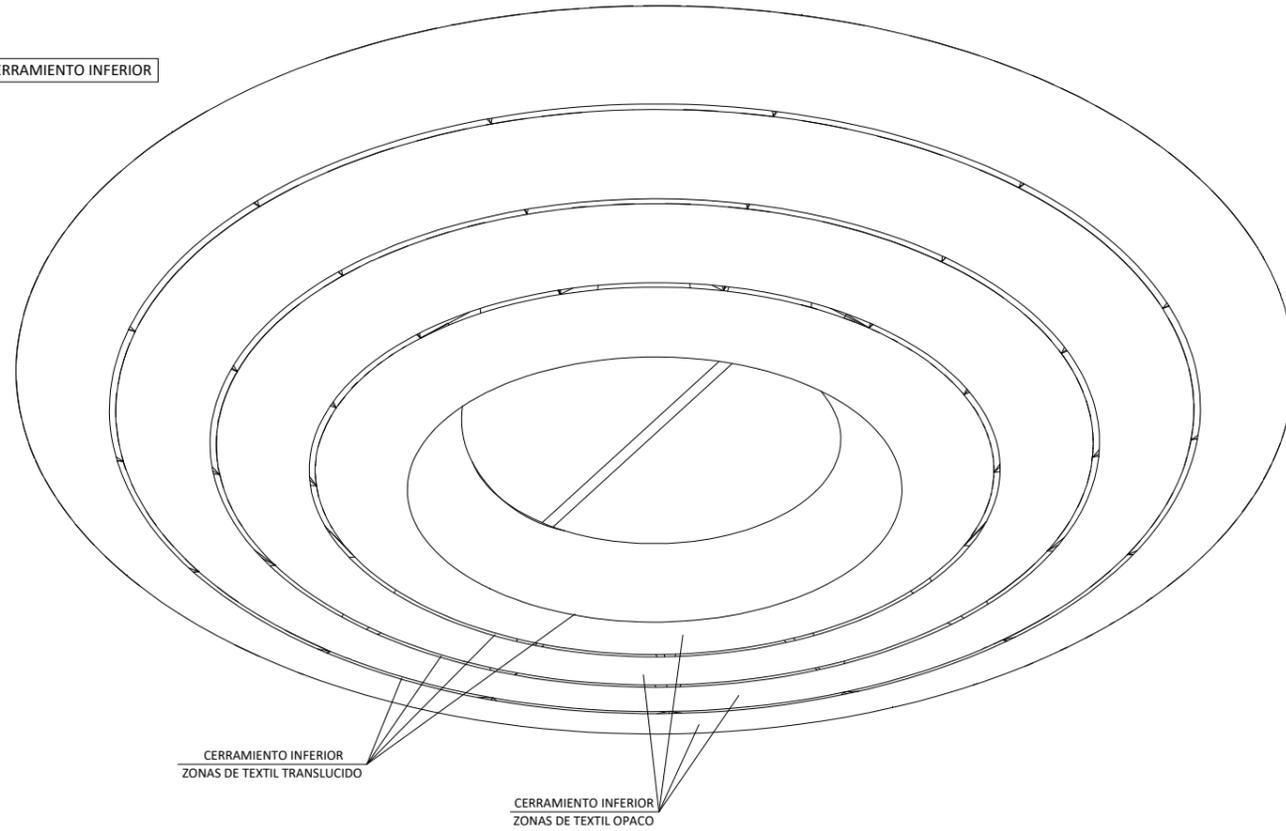

VISTA EN PLANTA

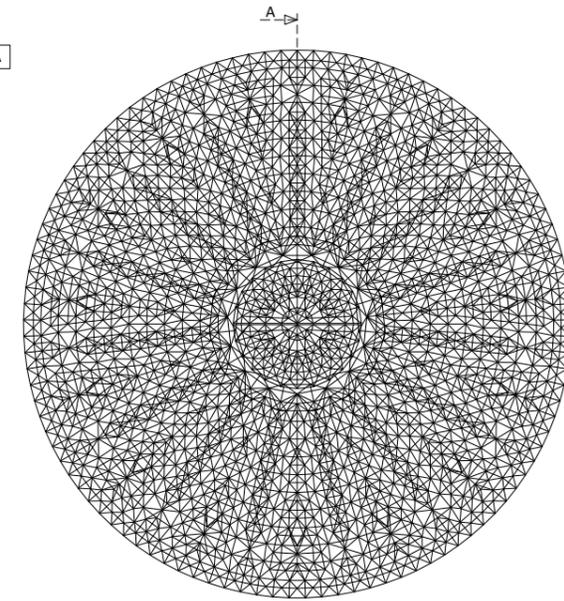

SECCION POR A

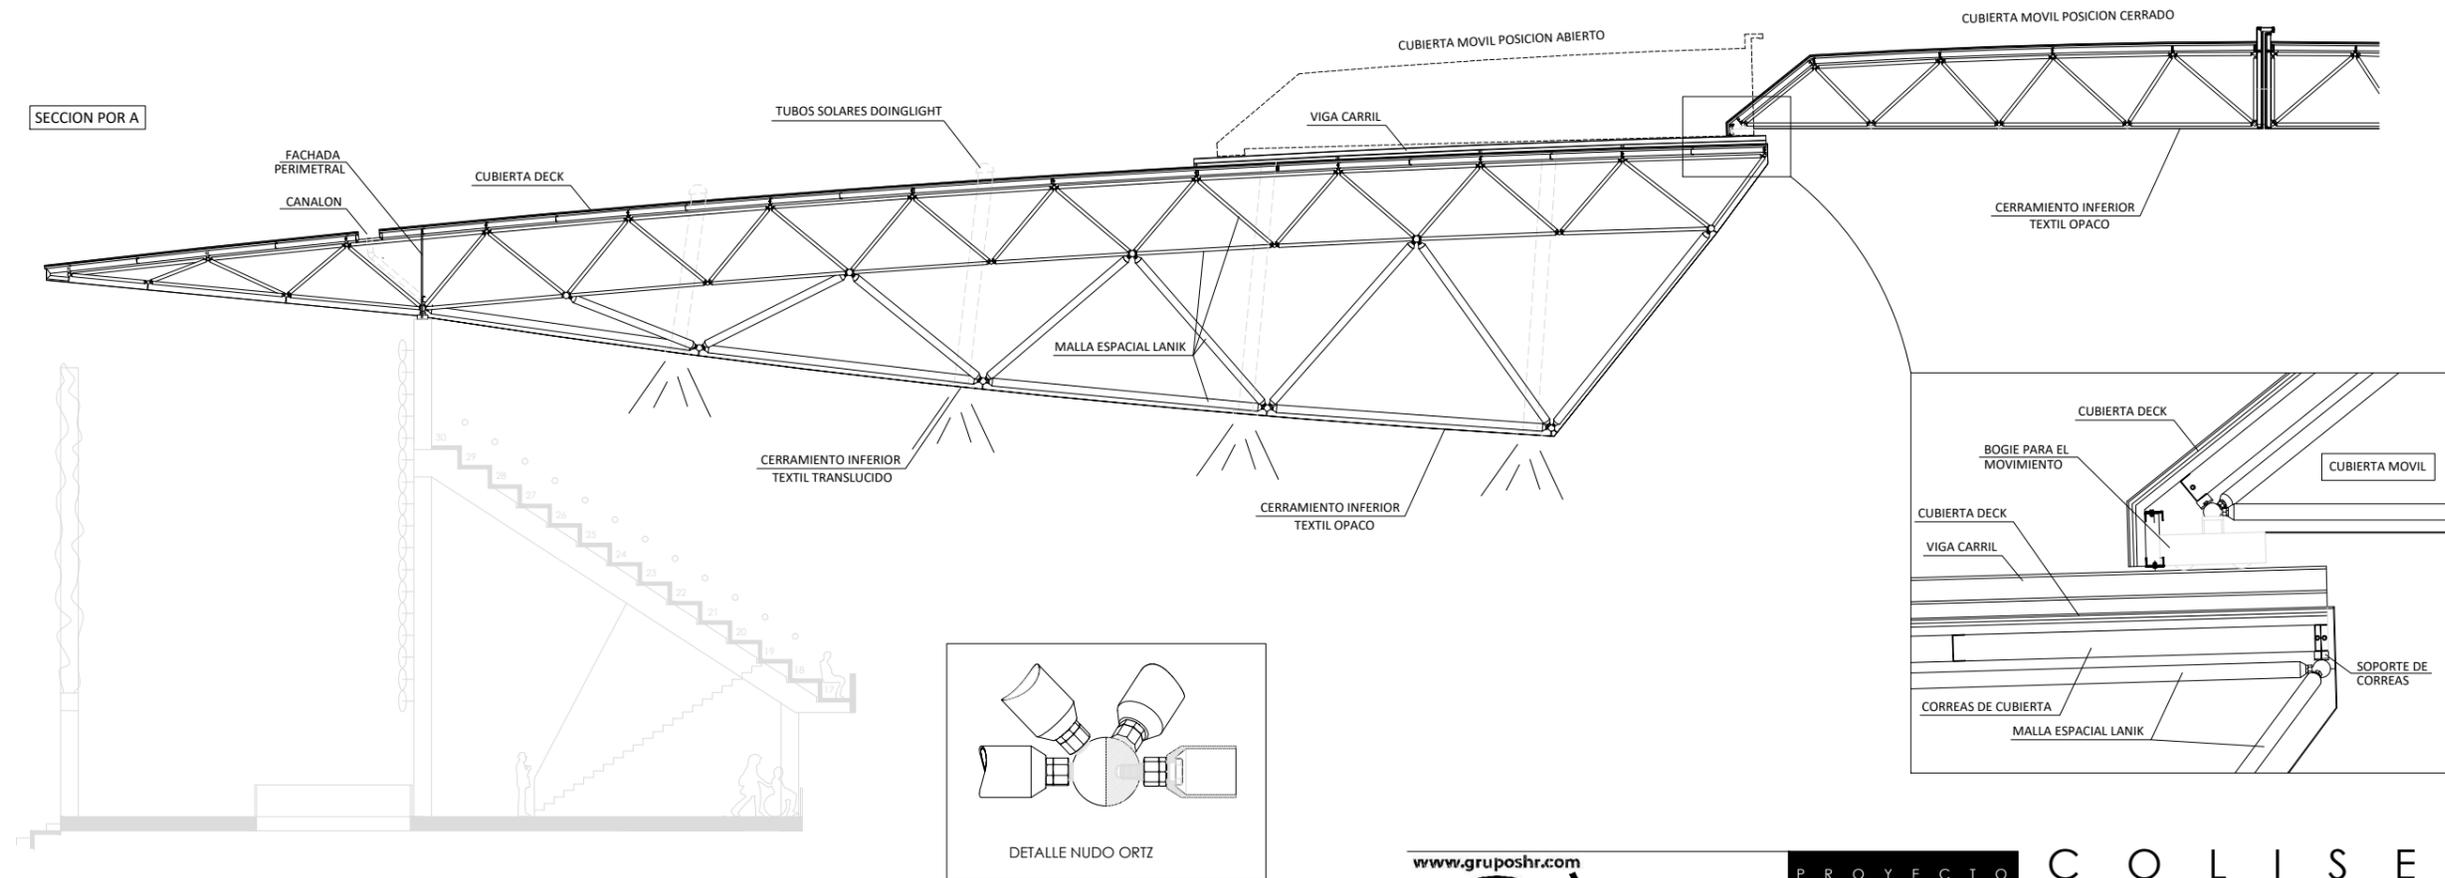

www.gruposhhr.com



PROYECTO COLISEUM

PLANO DETALLES CUBIERTA

EMPLAZAMIENTO EMIRATOS ÁRABES

ESCALA E.s/e

N.5

referencia
/

NOV 19