


RECEPCIÓN  
ADMINISTRACIÓN

INSTALACIONES

SERVICIOS

INTERVENCIÓN

GIMNASIO

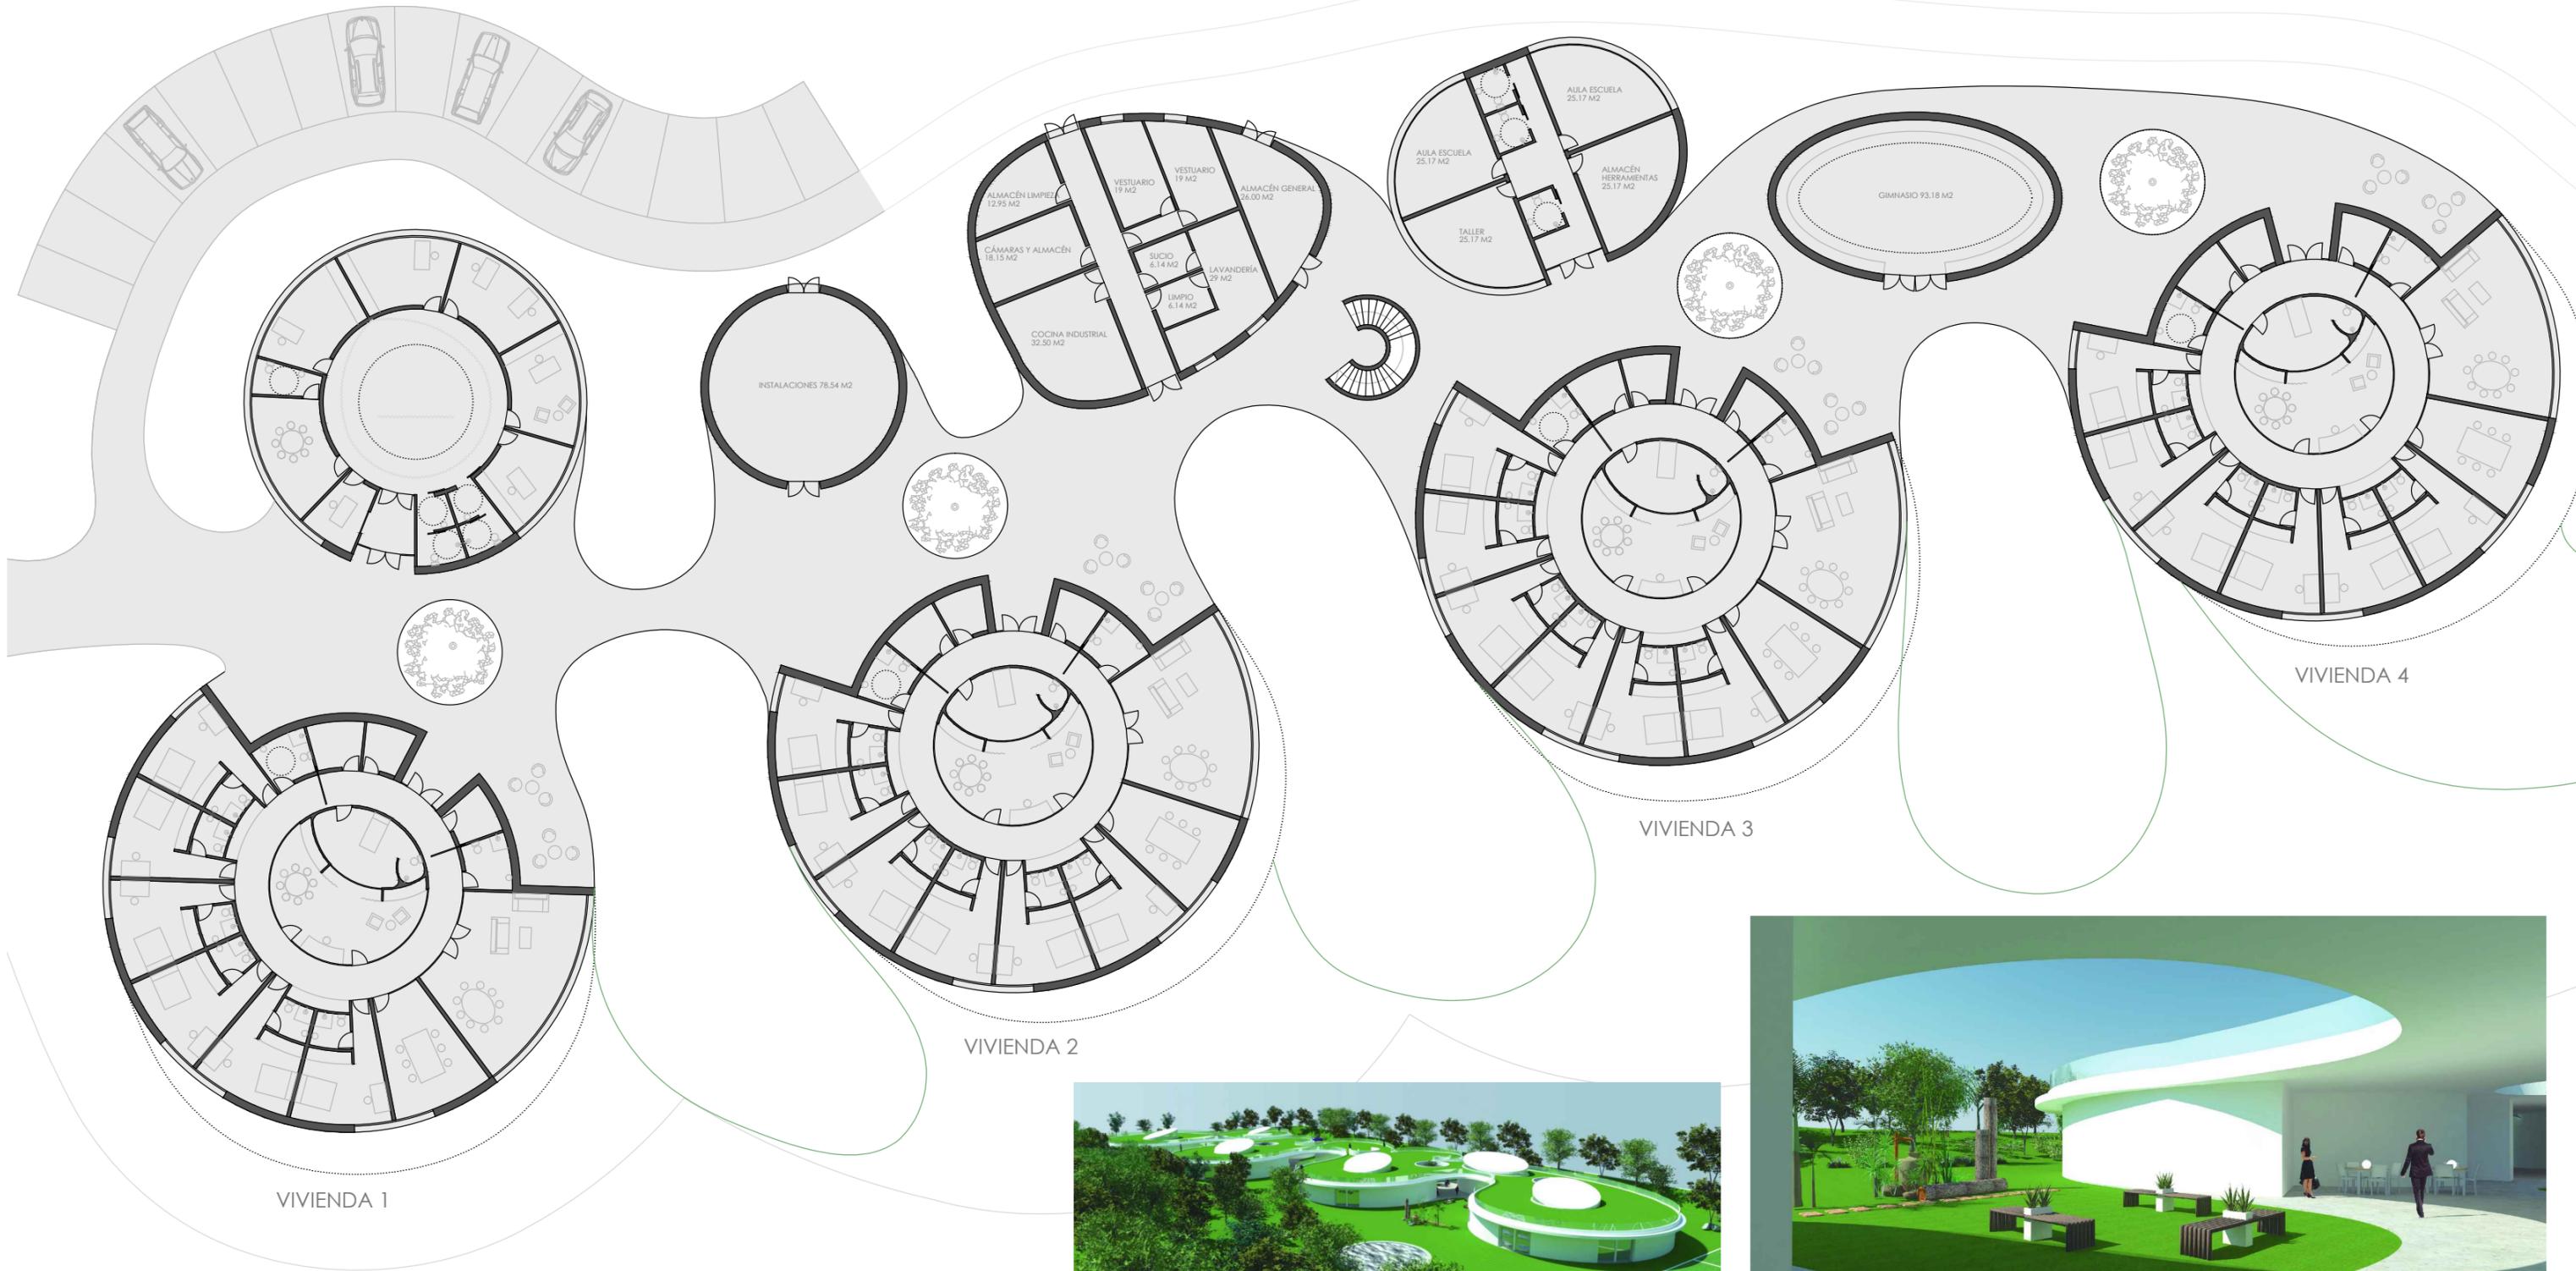

CENTRO DE MENORES  
PANÓPTICO



PLANO  
PLANTA DISTRIBUCIÓN

ESCALA  
E.1/300