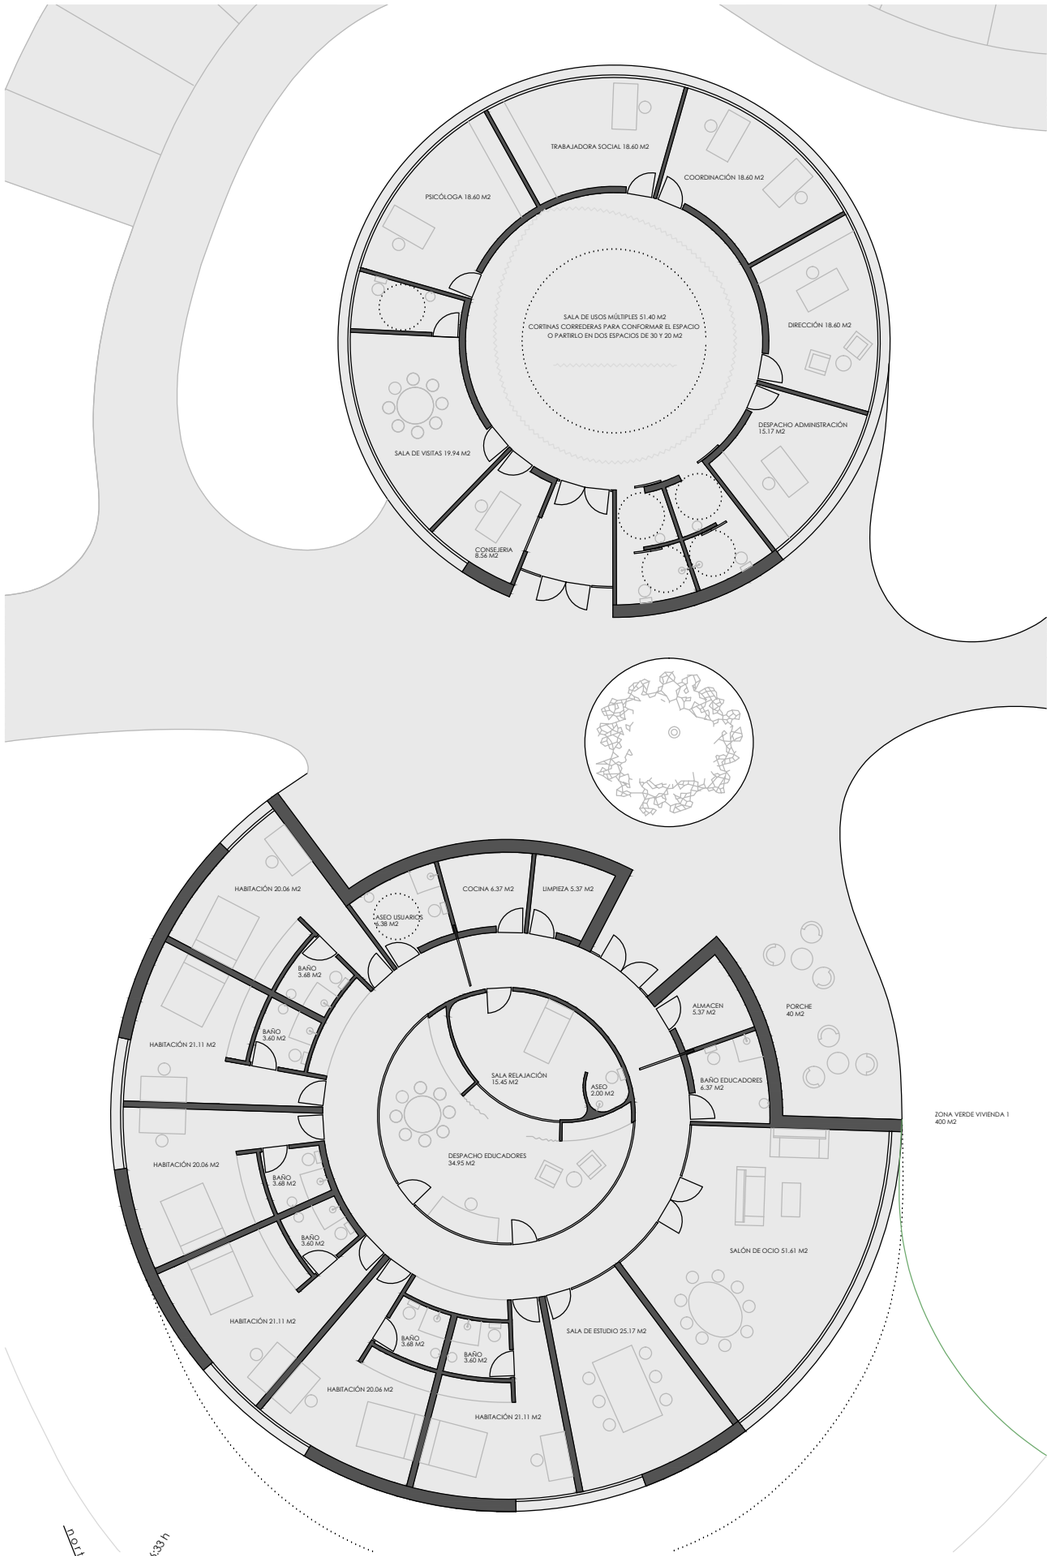

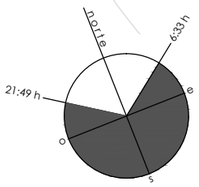

CENTRO DE MENORES

PANÓPTICO

SHR

PLANO

RECEPCIÓN Y VIVIENDA

ESCALA

E.1/200